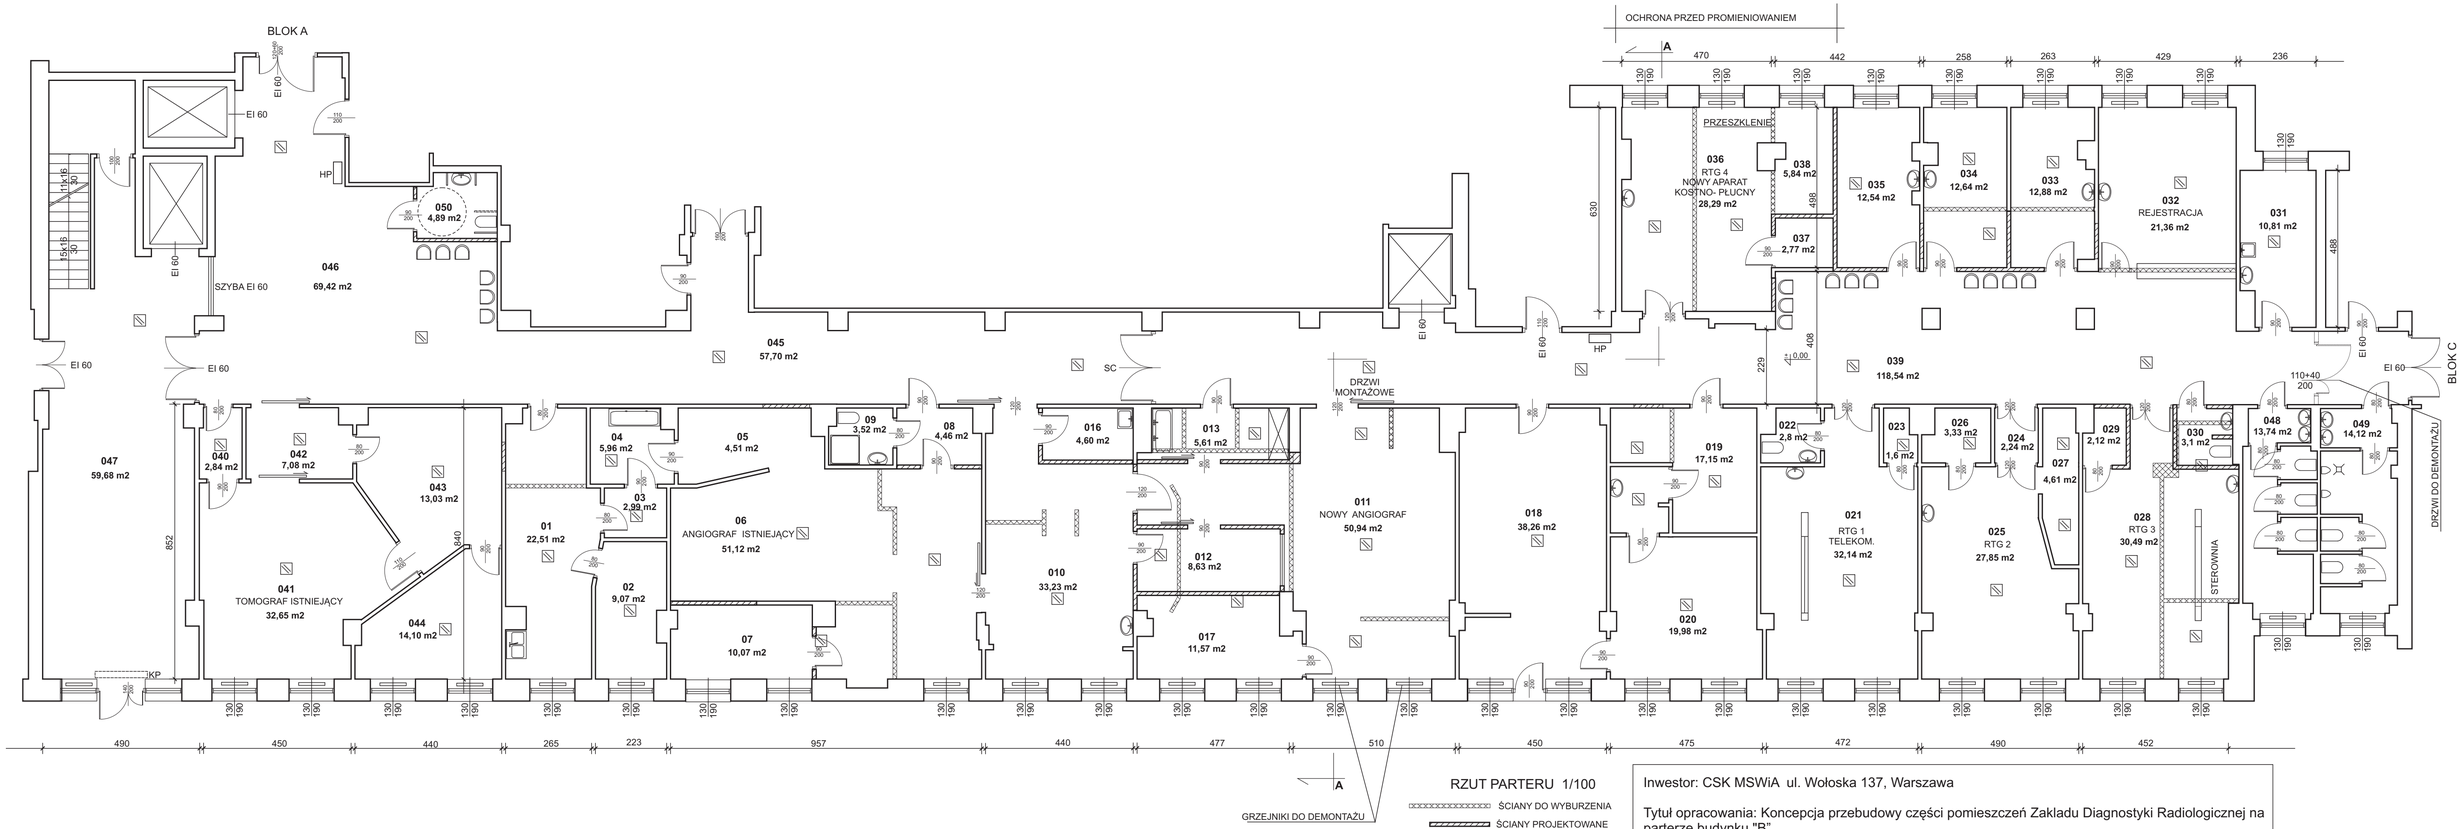

RZUT PARTERU 1/100

ŚCIANY DO WYBURZENIA
ŚCIANY PROJEKTOWANE
CZUJNIK DYMU
HP HYDRANT PPOŻ.
SC DRZWI DYMOSZCZELNE
KP KURTYNA POWIETRZNA

Inwestor: CSK MSWiA ul. Wołoska 137, Warszawa

Tytuł opracowania: Koncepcja przebudowy części pomieszczeń Zakladu Diagnostyki Radiologicznej na parterze budynku "B"

autor: mgr inz. arch. Malgorzata Jurkiewicz nr upr. bud. 481/89 SL-0944