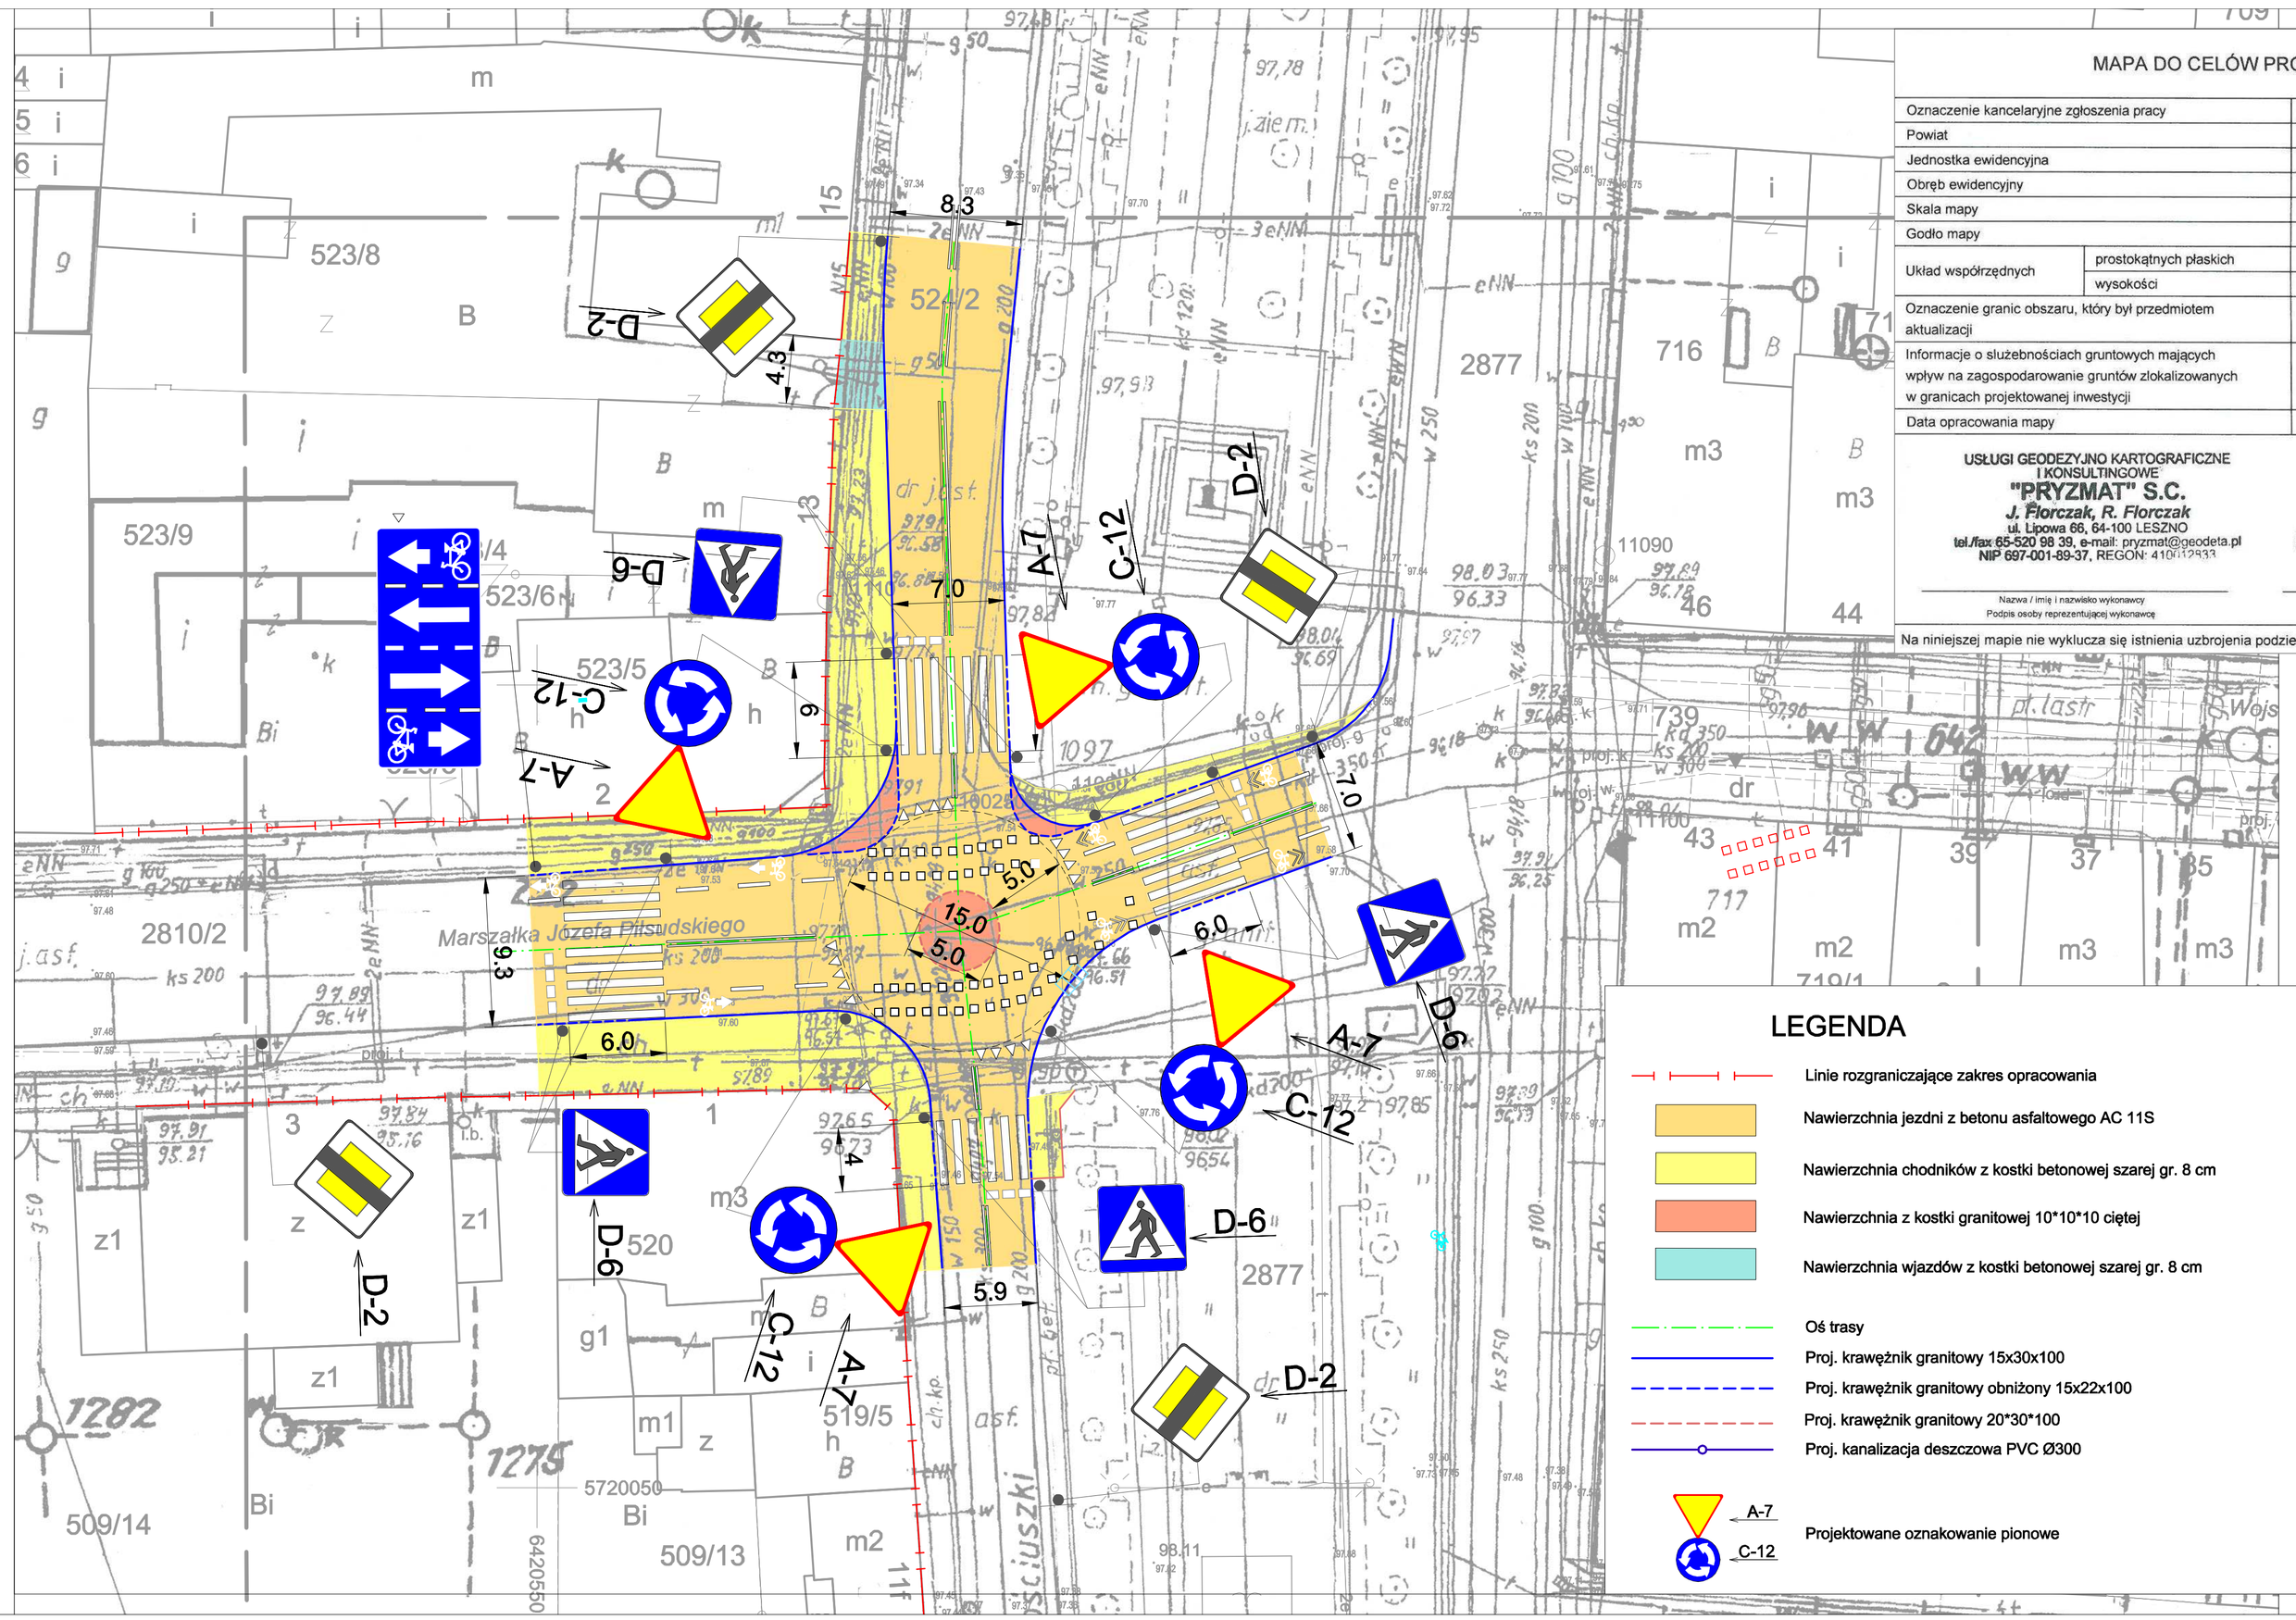

LEGENDA

- Linie rozgraniczające zakres opracowania
- Nawierzchnia jezdni z betonu asfaltowego AC 11S
- Nawierzchnia chodników z kostki betonowej szarej gr. 8 cm
- Nawierzchnia z kostki granitowej 10*10*10 ciętej
- Nawierzchnia wjazdów z kostki betonowej szarej gr. 8 cm
- Oś trasy
- Proj. krawężnik granitowy 15x30x100
- Proj. krawężnik granitowy obniżony 15x22x100
- Proj. krawężnik granitowy 20*30*100
- Proj. kanalizacja deszczowa PVC Ø300
- A-7 / C-12 — Projektowane oznakowanie pionowe

MAPA DO CELÓW PROJEKTOWYCH

Oznaczenie kancelaryjne zgłoszenia pracy		DGK.6640.1689.2018
Powiat		rawicki
Jednostka ewidencyjna		302205_4 Rawicz
Obręb ewidencyjny		0001 Rawicz
Skala mapy		1:500
Godło mapy		6.160.11.21.3.4
Układ współrzędnych	prostokątnych płaskich	2000/5
	wysokości	Kronsztad 60
Oznaczenie granic obszaru, który był przedmiotem aktualizacji		
Informacje o służebnościach gruntowych mających wpływ na zagospodarowanie gruntów zlokalizowanych w granicach projektowanej inwestycji		NIE BADANO
Data opracowania mapy		08.11.2018

USŁUGI GEODEZYJNO KARTOGRAFICZNE I KONSULTINGOWE
"PRYZMAT" S.C.
J. Florczak, R. Florczak
ul. Lipowa 66, 64-100 LESZNO
tel./fax 65-520 98 39, e-mail: pryzmat@geodeta.pl
NIP 697-001-89-37, REGON: 410012933

Nazwa / imię i nazwisko wykonawcy
Podpis osoby reprezentującej wykonawcę

Jerzy Florczak
geodeta uprawniony
uprawnienia GUGiK nr 2625
64-120 Krzemieniewo, ul. Spółdzielcza 100
tel. 65-536-06-93, tel. kom. 601 752 954

Imię i nazwisko geodety uprawnionego,
nr uprawnień i podpis geodety, który opracował mapę

Poświadcza się, że niniejszy dokument został opracowany w wyniku prac geodezyjnych i kartograficznych, których rezultaty zawiera operat techniczny wpisany do ewidencji materiałów państwowego zasobu geodezyjnego i kartograficznego.

STAROSTA RAWICKI

P.3022.2018.1543
(identyfikator ewidencyjny materiału zasobu - operatu technicznego)

14. 11. 2018
(Data wpisania operatu technicznego do ewidencji materiałów zasobu)

z up. STAROSTY
Joanna Miedziejewska
Kierownik
Powiatowego Ośrodka Dokumentacji Geodezyjnej i Kartograficznej
(imię, nazwisko i podpis osoby reprezentującej organ)

Na niniejszej mapie nie wyklucza się istnienia uzbrojenia podziemnego, na które brak jest danych branżowych oraz którego nie wykryto aparaturą pomiarową.

Zakład Projektowo - Usługowy
"TITAN"
64-100 Leszno, ul. Rejtana 40/4

Temat	Przebudowa skrzyżowania ulic Józefa Piłsudskiego - Tadeusza Kościuszki na skrzyżowanie typu "rondo"			
Rodzaj opracowania	PLAN DOCELOWEJ ORGANIZACJI RUCHU			Nr rysunku 3
Stanowisko	Nazwisko	Data	Podpis	
Projektant:	mgr inż. Wiesław Furmaniak	02.2019		Skala 1 : 250
Sprawdzający:	mgr inż. Wojciech Furmaniak	02.2019		