




WIDOK Z GÓRY

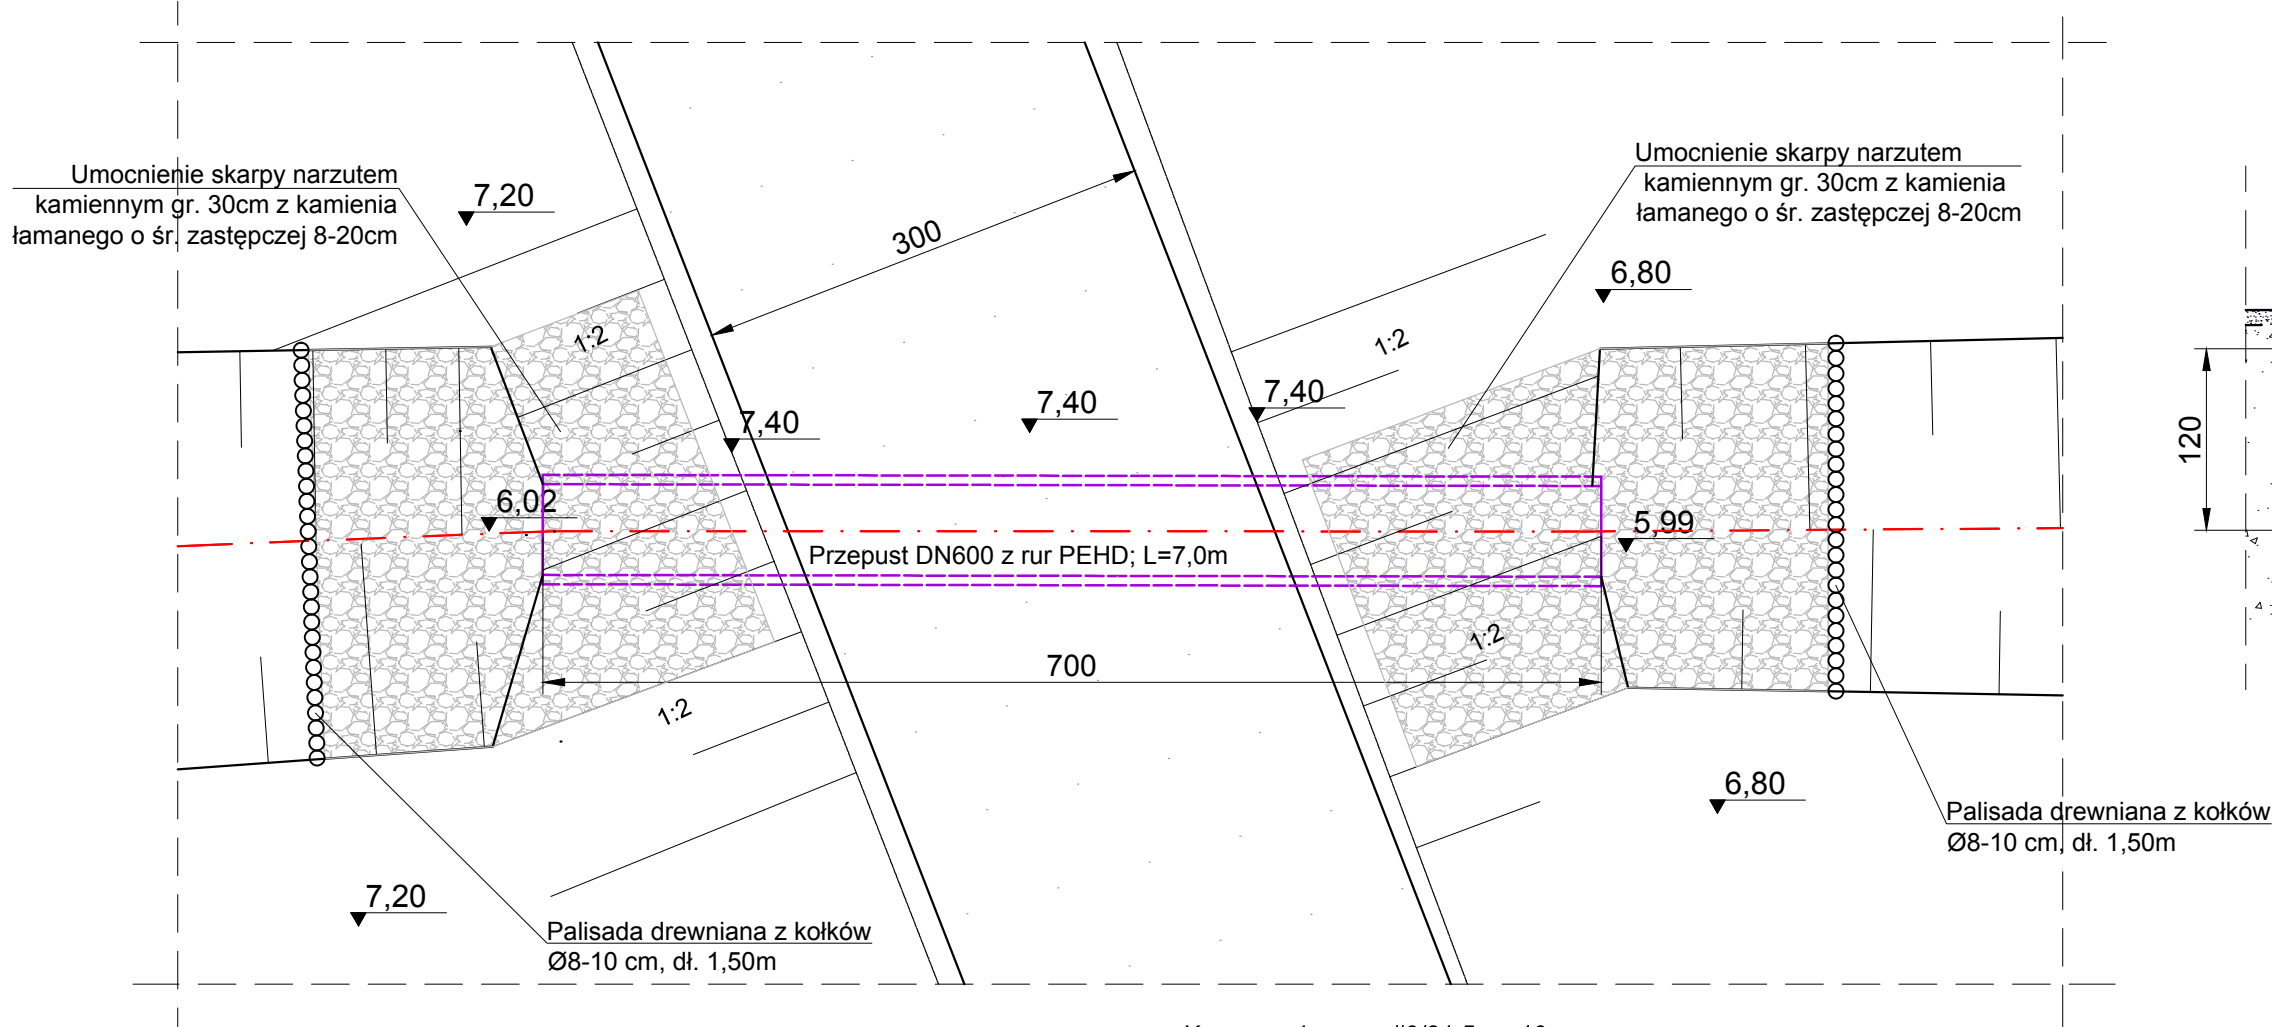

PRZEKRÓJ C-C

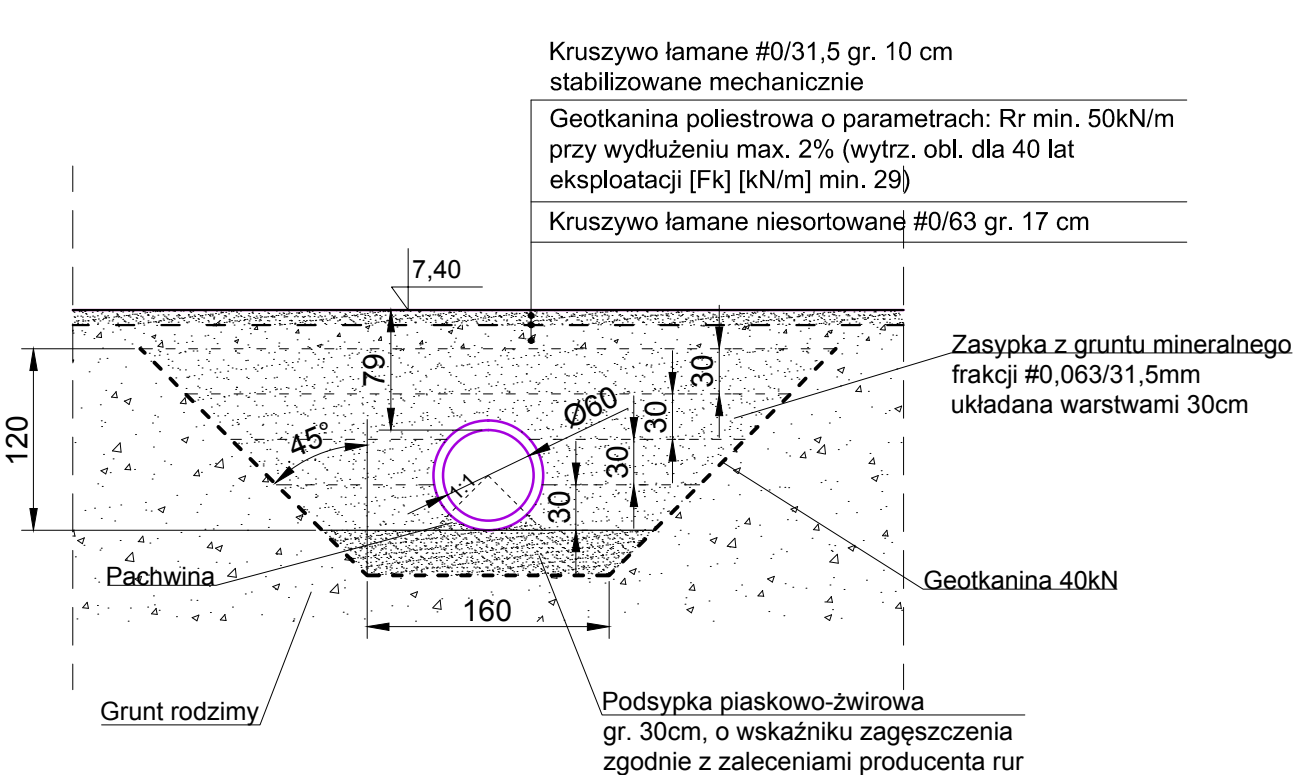

PRZEKRÓJ A-A

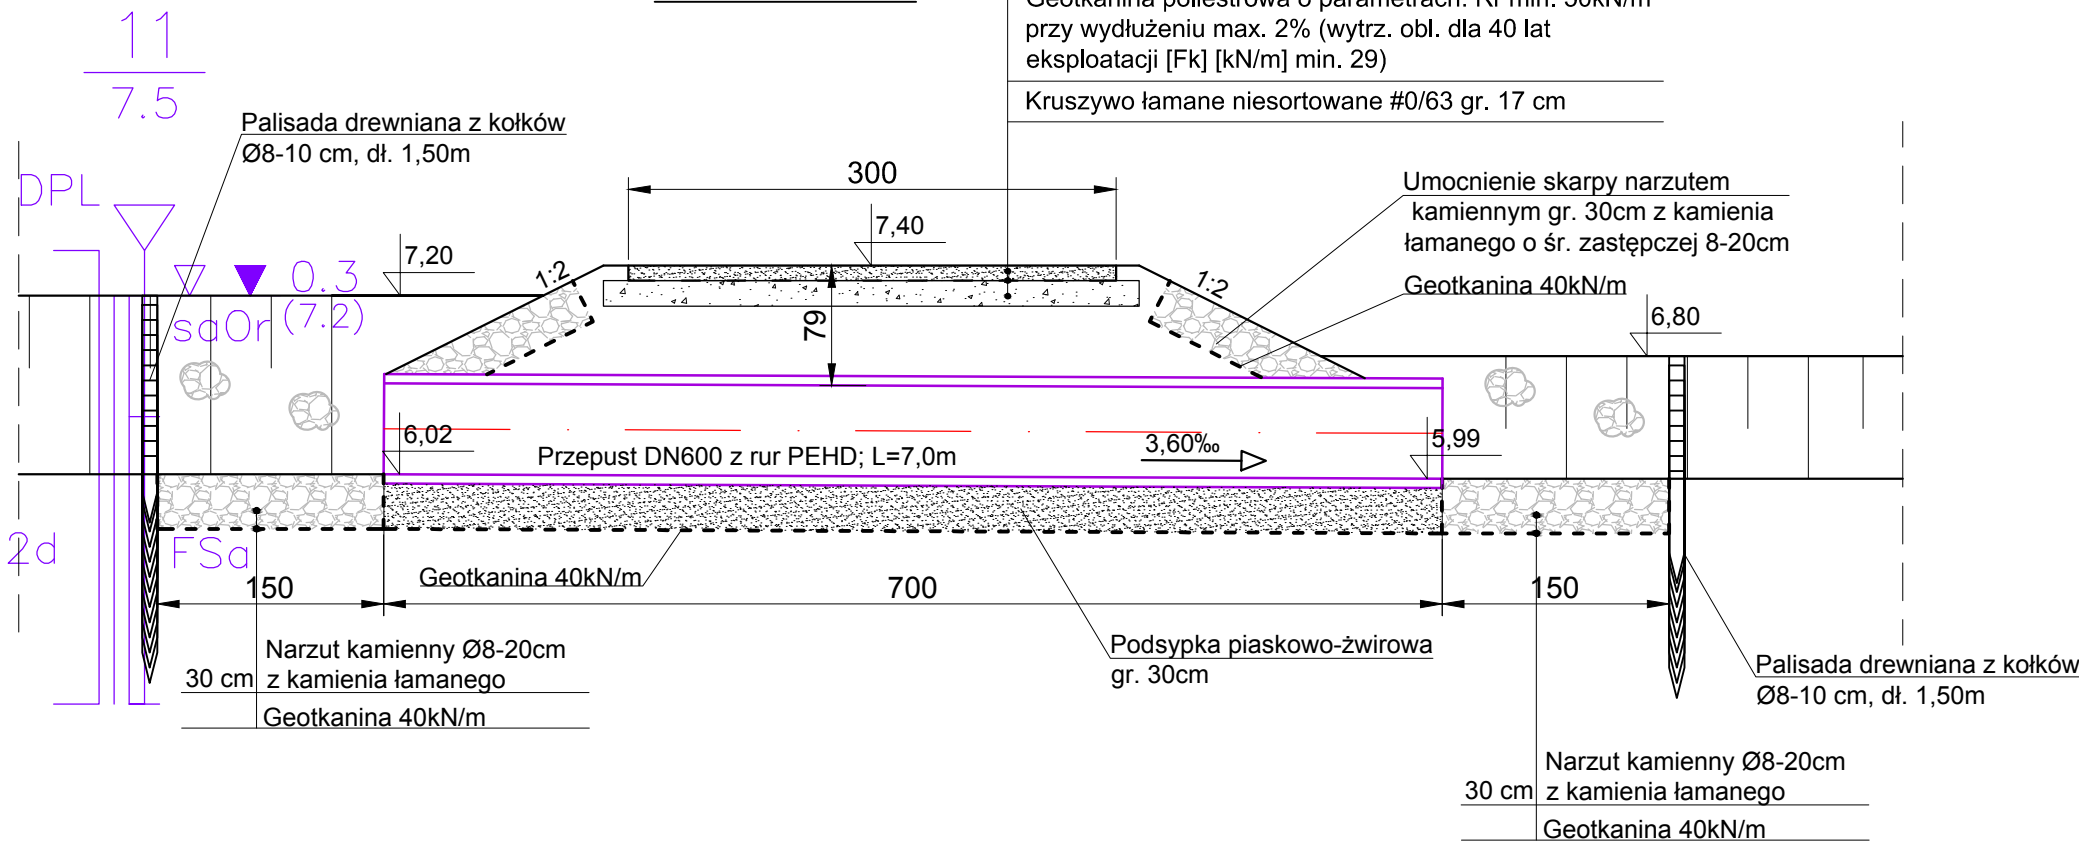

inwestor: Skarb Państwa - Państwowe Gospodarstwo Leśne Lasy Państwowe - Nadleśnictwo Chojna ul. Szczecińska 36 71-500 Chojna			
Budowa obiektów urządzeń wodnych Leśnictwo Grabowo oddz. 115, 116 i 117.			
branża: MELIORACYJNA / HYDROTECHNICZNA			
projektujący:	mgr inż. MAREK GLIŹNIEWICZ	ZAP/0158/POOH/14	
opracowujący:	mgr inż. MARCIN BIAŁKOWSKI	-	
sprawdzający:	mgr inż. JANUSZ MYŚLEWSKI	ZAP/0014/POOK/09	
Przepust z umocnieniem drogi - rys. technologiczny			
	nr zlecenia:	BGM/1028/2017	skala rysunku: 1:50
	stadium:	PROJEKT BUDOWLANO-WYKONAWCZY	
	data:	MAJ 2018	rysunek nr: 8
Piotr Baliński PROJEKT; Darskowo 7c; 78-520 Złocieniec; tel. +48 608 378 751 adres korespondencyjny: ul.Gen. J.H.Dąbrowskiego 24-25 70-100 Szczecin			