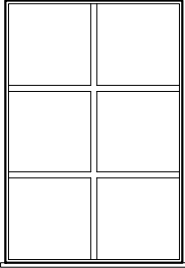
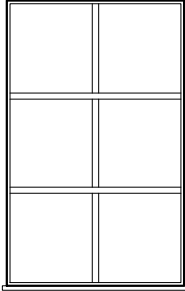
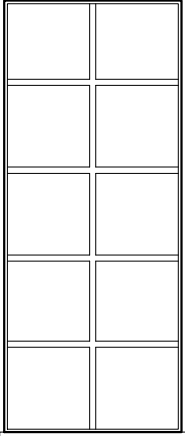
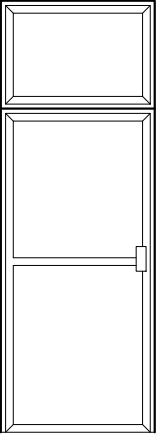
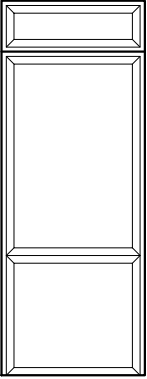
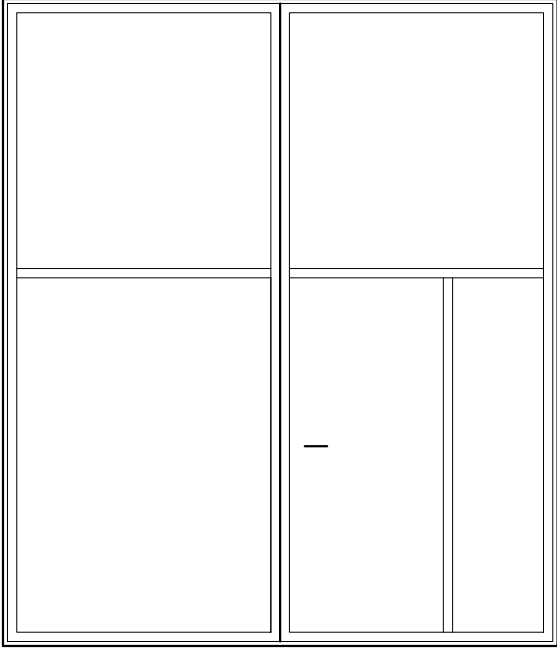
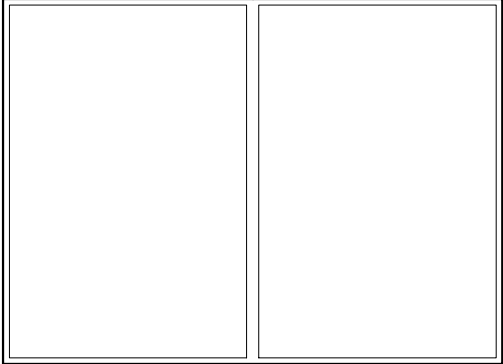
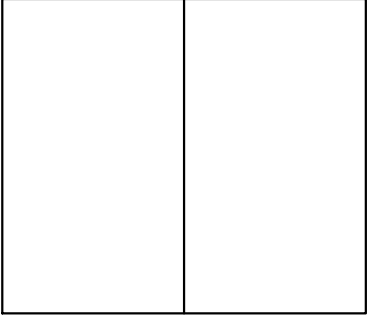


ZESTAWIENIE STOLARKI

OKNA, DRZWI	OKNO	OKNO	OKNO	DRZWI	DRZWI
WYMIARY OKNA szer/wys w świetle węgarków	115/170	115/185	115/280	110/280	93/243
WIDOK OKNA OD WEWNĄTRZ					
IŁOŚĆ	11	10	6	1	1
BRAMY	BRAMA GARAŻOWA		BRAMA GARAŻOWA		BRAMA GARAŻOWA
WYMIARY szer/wys w świetle węgarków	360/420		324/237		236/204
WIDOK OKNA OD WEWNĄTRZ					
IŁOŚĆ BRAM	2		1		1

POWYŻSZEGO ZESTAWIENIA NIE TRAKTOWAĆ JAKO LISTY
ZAMÓWIENIOWEJ

”DARMAR” Dariusz Jerzykowski			
73–200 Choszczno ul. Sobieskiego 32 tel. 600 416 186			
OBIEKT	Termomodernizacja budynku warsztatowego i chłodni		
ADRES	dz. 321/7, obr. Głusko, gm. Dobiegniew		
BRANŻA	Architektura	Skala 1 : 100	
TEMAT	Zestawienie stolarki	Data	Rys.nr A/10
PROJEKTANT	Dariusz Jerzykowski <small>upr. nr ZAP/0113/OHOK/05 w specjalności konstrukcyjnej</small>	12.2017 r.	