



A - OPRAWA LED COI 40W IP65  
 B - OPRAWA LED 2 C2U3. ZMIERZ.  
 21-23- ZESTAW GN. 400V, 16A + GN. 230V

TEMAT	BUDOWA BUDYNKU GARAŻOWEGO DZIAŁKA NR 2115/37 OBR. 2 MIASTA BARLINEK		
NAZWA RYSUNKU	INSTALACJA OŚWIETLENIOWA I GNIAZDOWA		
INWESTOR	NADLEŚNICTWO BARLINEK		
PROJEKTOWAŁ	inż. JÓZEFOWICZ GRZEGORZ		
UPRAWNIENIA DO PROJEKTOWANIA W SPECYALNOŚCI			
BRANŻA	SKALA	DATA	NR RYS.
INSTALACJE ELEKTRYCZNE	1:50	2017	E - 1

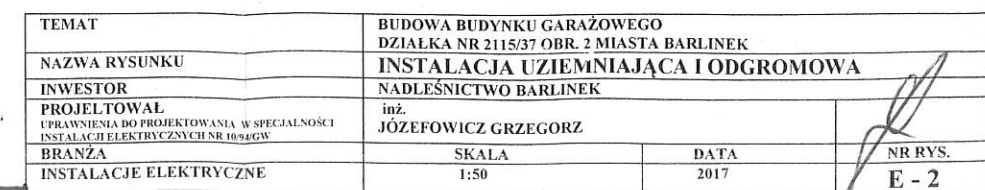

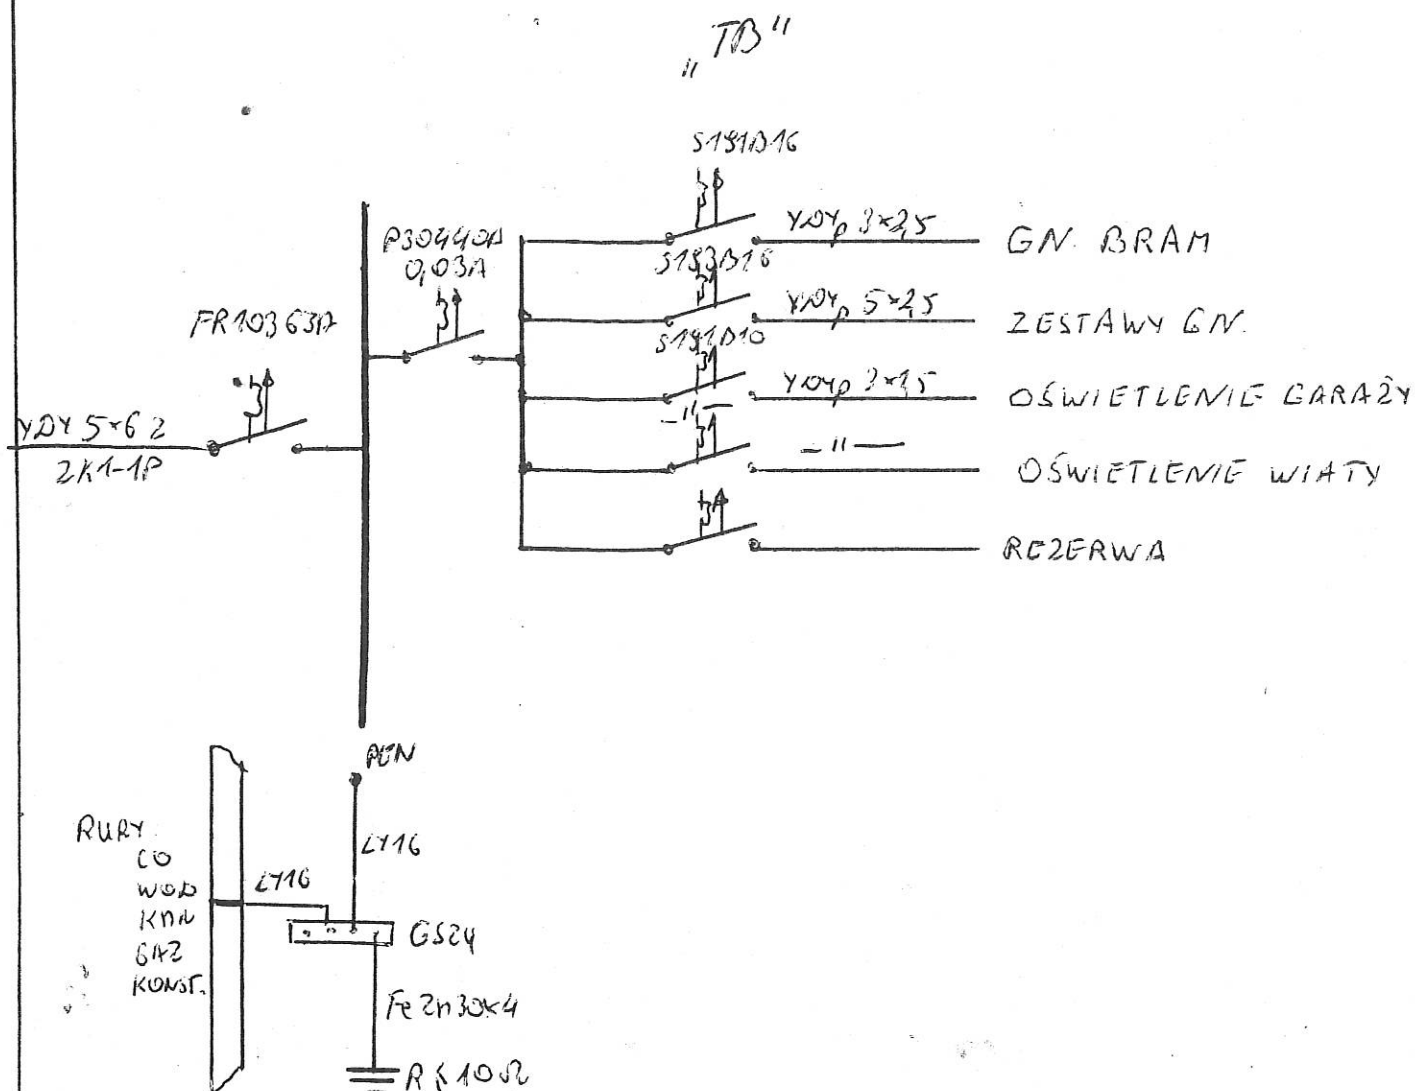

TEMAT	BUDOWA BUDYNKU GARAŻOWEGO DZIAŁKA NR 2115/37 OBR. 2 MIASTA BARLINEK		
NAZWA RYSUNKU	SCHEMAT ZASILANIA I TABLICE TB		
INWESTOR	NADLEŚNICTWO BARLINEK		
PROJEKTOWAŁ UPRAWNIENIA DO PROJEKTOWANIA W SPECJALNOŚCI INSTALACJI ELEKTRYCZNYCH NR 10946W	inż. JÓZEFOWICZ GRZEGORZ		
BRANŻA	SKALA	DATA	SKRYS.
INSTALACJE ELEKTRYCZNE	-----	2017	E-3