


MAPA DO CELÓW PROJEKTOWYCH

Oznaczenie kancelaryjne zgłoszenia pracy geodezyjnej		DGK.6640.1250.2018
Nazwa miejscowości		Rawicz
Jednostka ewidencyjna	identyfikator	302205_4
	nazwa	Rawicz – miasto
Obręb ewidencyjny	identyfikator	0001
	nazwa	Rawicz
Arkusz mapy:		3
Skala mapy:		1:500
Sektoria:		6.160.10.252.4
Nazwa układu współrzędnych	Prostokątnych płaskich	2000/6
	Układu wysokości	Kronstadt 60
Oznaczenie granic obszaru, który był przedmiotem aktualizacji		
Informacje o służebnościach gruntowych mających wpływ na zagospodarowanie gruntów, zlokalizowanych w granicach projektowanej inwestycji		Nie badano
Data opracowania mapy		27.08.2018r

Oznaczenie granic obszaru, który był przedmiotem aktualizacji

Informacje o służebnościach gruntowych mających wpływ na zagospodarowanie gruntów, zlokalizowanych w granicach projektowanej inwestycji	Nie badano
---	------------

Data opracowania mapy	27.08.2018r
-----------------------	-------------

KRYSTYAN JANKOWIAK
POMIARY GEODEZYJNE
63-920 Pakosław, ul. Kościelna 3
58919754989 REGON 302213624
tel. 600 276 335

MAREK ŁÓPEK
geodezyjny
Mastówiec, Polanina 54
63-900 Kaniów, ul. Rynek 71/5
kom. 532 547 202

Uwaga: Nie wyklucza się istnienia w terenie innych, nie wskazanych na niniejszej mapie urzędzeń podziemnych, które nie były zgłoszone do inwentaryzacji lub o których brak jest danych archiwalnych.

Poswiadcza się, że niniejszy dokument został opracowany w wyniku prac geodezyjnych i kartograficznych, których rezultaty zawiera opłat techniczny wpisany do ewidencji materiałów państwowego zasobu geodezyjnego i kartograficznego.

STAROSTA RAWICHI

P 2022.20/8. 496

06-09-2018

(Data wpisania sprawy technicznej do ewidencji materiałów zasobu)


(Identyfikacja ewidencji, jej numeracji zgodnie z opisaną procedurą)

z up. STAROSTY

Jacek Włodarczyk
Nieruchomości
Jednostka Dokumentacji
Kartograficznej

Wydział Oświaty i Dokumentacji
Załącznik nr 1 do Wykazu Dokumentacji
Kartograficznej

(Inne, jeżeli dotyczy, podpis osoby reprezentującej organ)

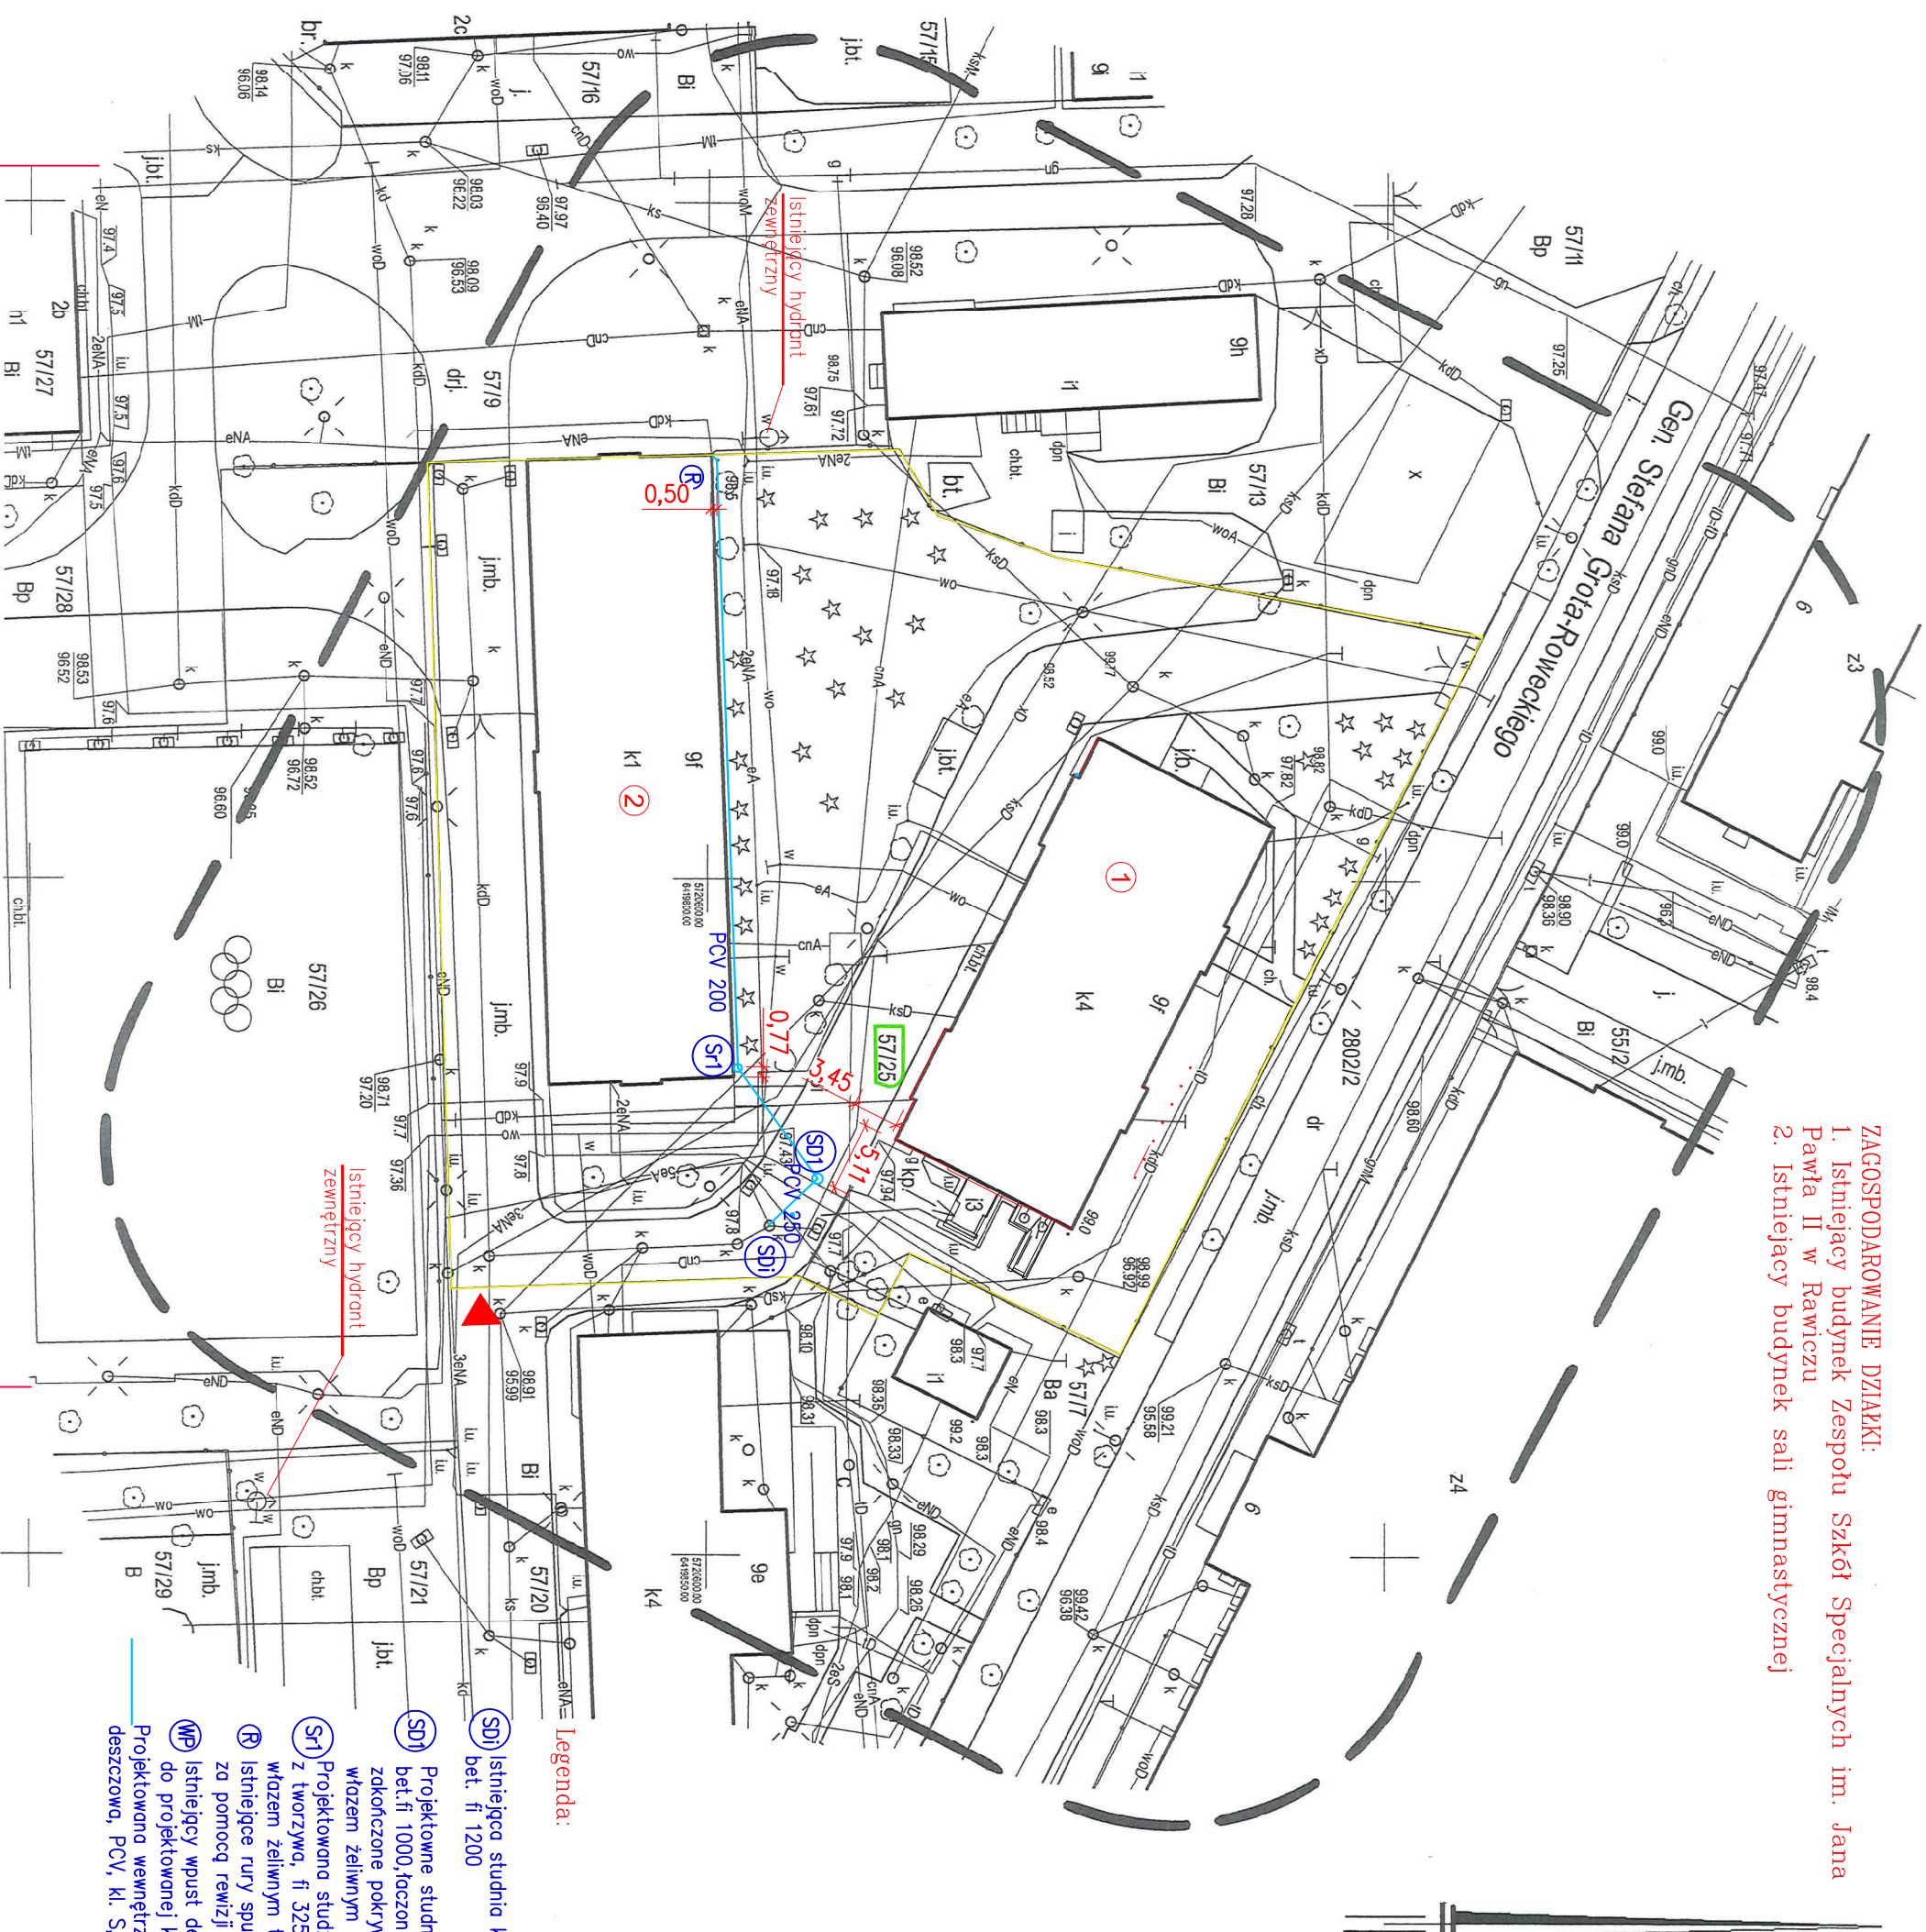

ZAGOSPODAROWANIE DZIAŁKI:

1. Istniejący budynek Zespołu Szkół Specjalnych im. Jana Pawła II w Rawiczu
2. Istniejący budynek sali gimnastycznej

Legenda:

- SD1 Istniejąca studnia kan. deszczowej, bet. fi 1200
 - SD1 Projektowane studnie kan. deszcz., bet. fi 1000, łączona na uszczelki, zakończone pokrywą betonową z wiatrem żelaznym typu D
 - SR1 Projektowana studzienka rewizyjna z tworzywa, fi 325mm, zakończona wiatrem żelaznym typu B
 - R Istniejące rury spustowe podciągające za pomocą rewizji z siłkarni
 - MP Istniejący wpust deszczowy, wpięty do projektowanej kan. deszczowej
- Projektowana wewnętrzna kanalizacja deszczowa, PCV, kl. S, fi 200–250mm