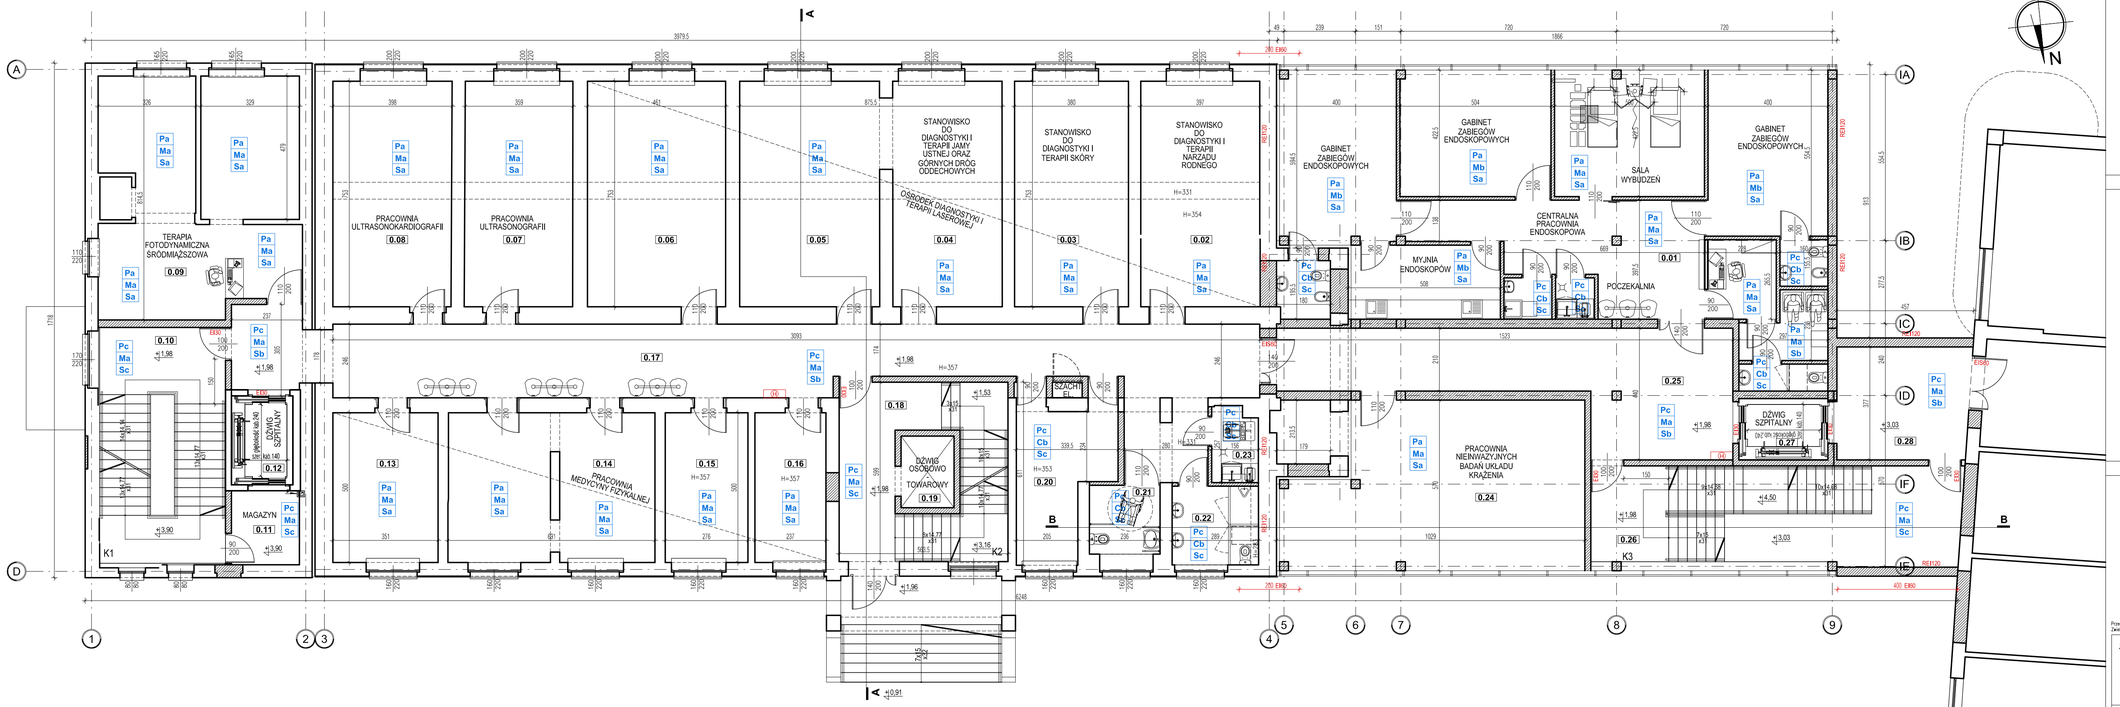

UWAGA!

1. WSZYSTKIE WYMIARY SPRAWDZIĆ NA BUDOWIE!
2. WYMIARY POMIESZCZEŃ MOGĄ RÓŻNIĆ SIĘ OD PRZEDSTAWIONYCH NA RYSUNKACH O 1-3cm W ZALEŻNOŚCI OD MIEJSCA WYKONANIA POMIARU Z UWAGI NA NIERÓWNOŚCI W ISTNIEJĄCYCH TYNKACH ORAZ OSTATECZNIE DOBRANE MATERIAŁY WYKOŃCZENIOWE.
3. NINIEJSZA DOKUMENTACJA JEST ETAPEM KONCEPCYJNYM I NIE STANOWI PODSTAWY DO WYKONYWANIA JAKICHKOLWIEK ROBÓT BUDOWLANYCH I INSTALACYJNYCH

BUD. NR 7 BUD. NR 6

LEGENDA OZNACZEŃ I SYMBOLI

PODŁOGI:

Pa WYKŁADZINA PCV HOMOGENICZNA, ANTYSTATYCZNA, PRZYSTOSOWANA DO CZĘSTEGO MYCIA I DEZYNFEKCJI, KOLOR DO UZGODNIENIA Z ZAMAWIAJĄCYM.
WYMINIĘCIE WYKŁADZINY NA ŚCIANĘ10CM WYKONAĆ Z ZASTOSOWANIEM PROFILU TRÓJKĄTNEGO, WYKONAĆ ZGODNIE Z SYSTEMEM WYKŁADZIN.

Pb WYKŁADZINA PCV, PRADOPRZEWODZĄCA, PRZYSTOSOWANA DO CZĘSTEGO MYCIA I DEZYNFEKCJI, KOLOR DO UZGODNIENIA Z ZAMAWIAJĄCYM.
WYMINIĘCIE WYKŁADZINY NA ŚCIANĘ 10CM, WYKONAĆ Z ZASTOSOWANIEM PROFILU TRÓJKĄTNEGO, WYKONAĆ ZGODNIE Z SYSTEMEM WYKŁADZIN.

Pc PLYTKI GRESOWE ANTYPOŚLIZGOWE W ODCIENIACH ZADANEGO KOLORU

UWAGA: COKÓŁ Z WYKŁADZINY PCV WYKONAĆ W LICU ŚCIANY WYKONCZONEJ LUB JAKO COFNIĘTY.

ŚCIANY:

Ma MALOWANIE - POWŁOKA MALARSKA DAJĄCA WŁAŚCIWOŚCI POWIERZCHNI GŁADKICH, WODOSZCZELNYCH, BAKTERIOSTATYCZNYCH, W PEŁNI ZMYWALNYCH.

Mb MALOWANIE - POWŁOKA MALARSKA DAJĄCA WŁAŚCIWOŚCI POWIERZCHNI GŁADKICH, WODOSZCZELNYCH, BAKTERIOSTATYCZNYCH I W PEŁNI ZMYWALNYCH, W PEŁNI ODPORNA MIKROBIOLOGICZNIE, SPRAWDZONA SKUTECZNOŚĆ PRZECIWBAKTERYJNA I PRZECIWGRZYBICZNA, BEZ PLASTYFIKATORÓW I ROZPUSZCZALNIKÓW, OPTYMALIZUJĄCA HIGIENĘ POWIETRZA W POMIESZCZENIU, DOSKONALE KRYJĄCA, WYSOKA PRZEPUSZCZALNOŚĆ PARY WODNEJ, DUŻA WYTRZYMAŁOŚĆ NA ŚRODKI CZYSZCZĄCE I DEZYNFEKUJĄC, ODPORNA NA SZOROWANIE.

Ca PLYTKI CERAMICZNE ŚCIENNE -NA WYS. 2M OD POSADZKI I W ODL. 60CM POZA BOCZNĄ KRAWĘDŹ UMYWALKI; O WYMIARACH 20X20CM, MONOKOLOR, GŁADKIE, SZKLIWIONE - KOLOR DO UZGODNIENIA Z ZAMAWIAJĄCYM; NAROŻNIKI WYKONAĆ JAKO ZAOKRĄGLONE, LISTWY NAROŻNE NP. STALOWE; FUGI WODOODPORNE, GRZYBO I BAKTERIOSTATYCZNE, GŁADKIE - KOLOR BIAŁY.

Cb PLYTKI CERAMICZNE ŚCIENNE -NA PEŁNA WYSOKOŚĆ POM. O WYMIARACH 20X20CM, MONOKOLOR, GŁADKIE, SZKLIWIONE - KOLOR DO UZGODNIENIA Z ZAMAWIAJĄCYM; NAROŻNIKI WYKONAĆ JAKO ZAOKRĄGLONE, LISTWY NAROŻNE NP. STALOWE; FUGI WODOODPORNE, GRZYBO I BAKTERIOSTATYCZNE, GŁADKIE.

SUFITY:

Sa SUFIT POWIESZANY Z PŁYT GK NA KONSTRUKCJI SYSTEMOWEJ, SZCZELNY; MALOWANIE - POWŁOKA MALARSKA DAJĄCA WŁAŚCIWOŚCI POWIERZCHNI GŁADKICH, WODOSZCZELNYCH, BAKTERIOSTATYCZNYCH, W PEŁNI ZMYWALNYCH.

Sb SUFIT PODWIESZANY KASETONOWY 60X60CM NA KONSTRUKCJI STALOWEJ SYSTEMOWEJ, KOLOR BIAŁY, ZMYWALNY.

Sc SUFIT MALOWANY - POWŁOKA MALARSKA DAJĄCA WŁAŚCIWOŚCI POWIERZCHNI GŁADKICH, WODOSZCZELNYCH, BAKTERIOSTATYCZNYCH, W PEŁNI ZMYWALNYCH.

Przedmiotowy projekt jest chroniony prawem autorskim – ustawa z dn. 4 lutego 1994r. (Dziennik Ustaw nr 24 z dn. 23.02.1994r.).
Zwielokrotnianie egzemplarzy, odsprzedaż lub inne wprowadzenie do projektu budowlanego lub wykonywanego bez zgody autorów jest zabronione.

STUDIO
"STUDIO QUATTRO" arch. Hanna Kramarczyk-Leśniak
pracownia 40-540 Katowice, ul. Szpakówka 51
tel./fax (32) 257 06 65; e-mail studioquattro@architekci.pl

		NR PROJEKTU	018/2014
PROJEKT	PROGRAM FUNKCJONALNO UŻYTKOWY DLA ZADANIA PN. "ORGANIZACJA ŚLĄSKIEGO CENTRUM WCZESNEJ DIAGNOSTYKI NOWOTWORÓW I MEDYCYNY FIZYKALNEJ, ZLOKALIZOWANEGO W SZPITALU SPACJALISTYCZNYM W BYTOMIU PRZY UL.BATOREGO 15"	FAZA	P.F.U. KONC.
BRANŻA ARCH-BUD	NAZWA RYS. RZUT 2 KOND. /PARTER/ - KONCEPCJA DYSPOZYCJE WYKOŃCZENIA WNĘTRZ	SKALA	1:100
AUTORZY OPRACOWANIA	mgr inż. arch. Hanna Kramarczyk-Leśniak upr nr 71/2001	DATA	07.2014
	mgr inż. arch. Edyta Barsta	NR RYS.	19/A