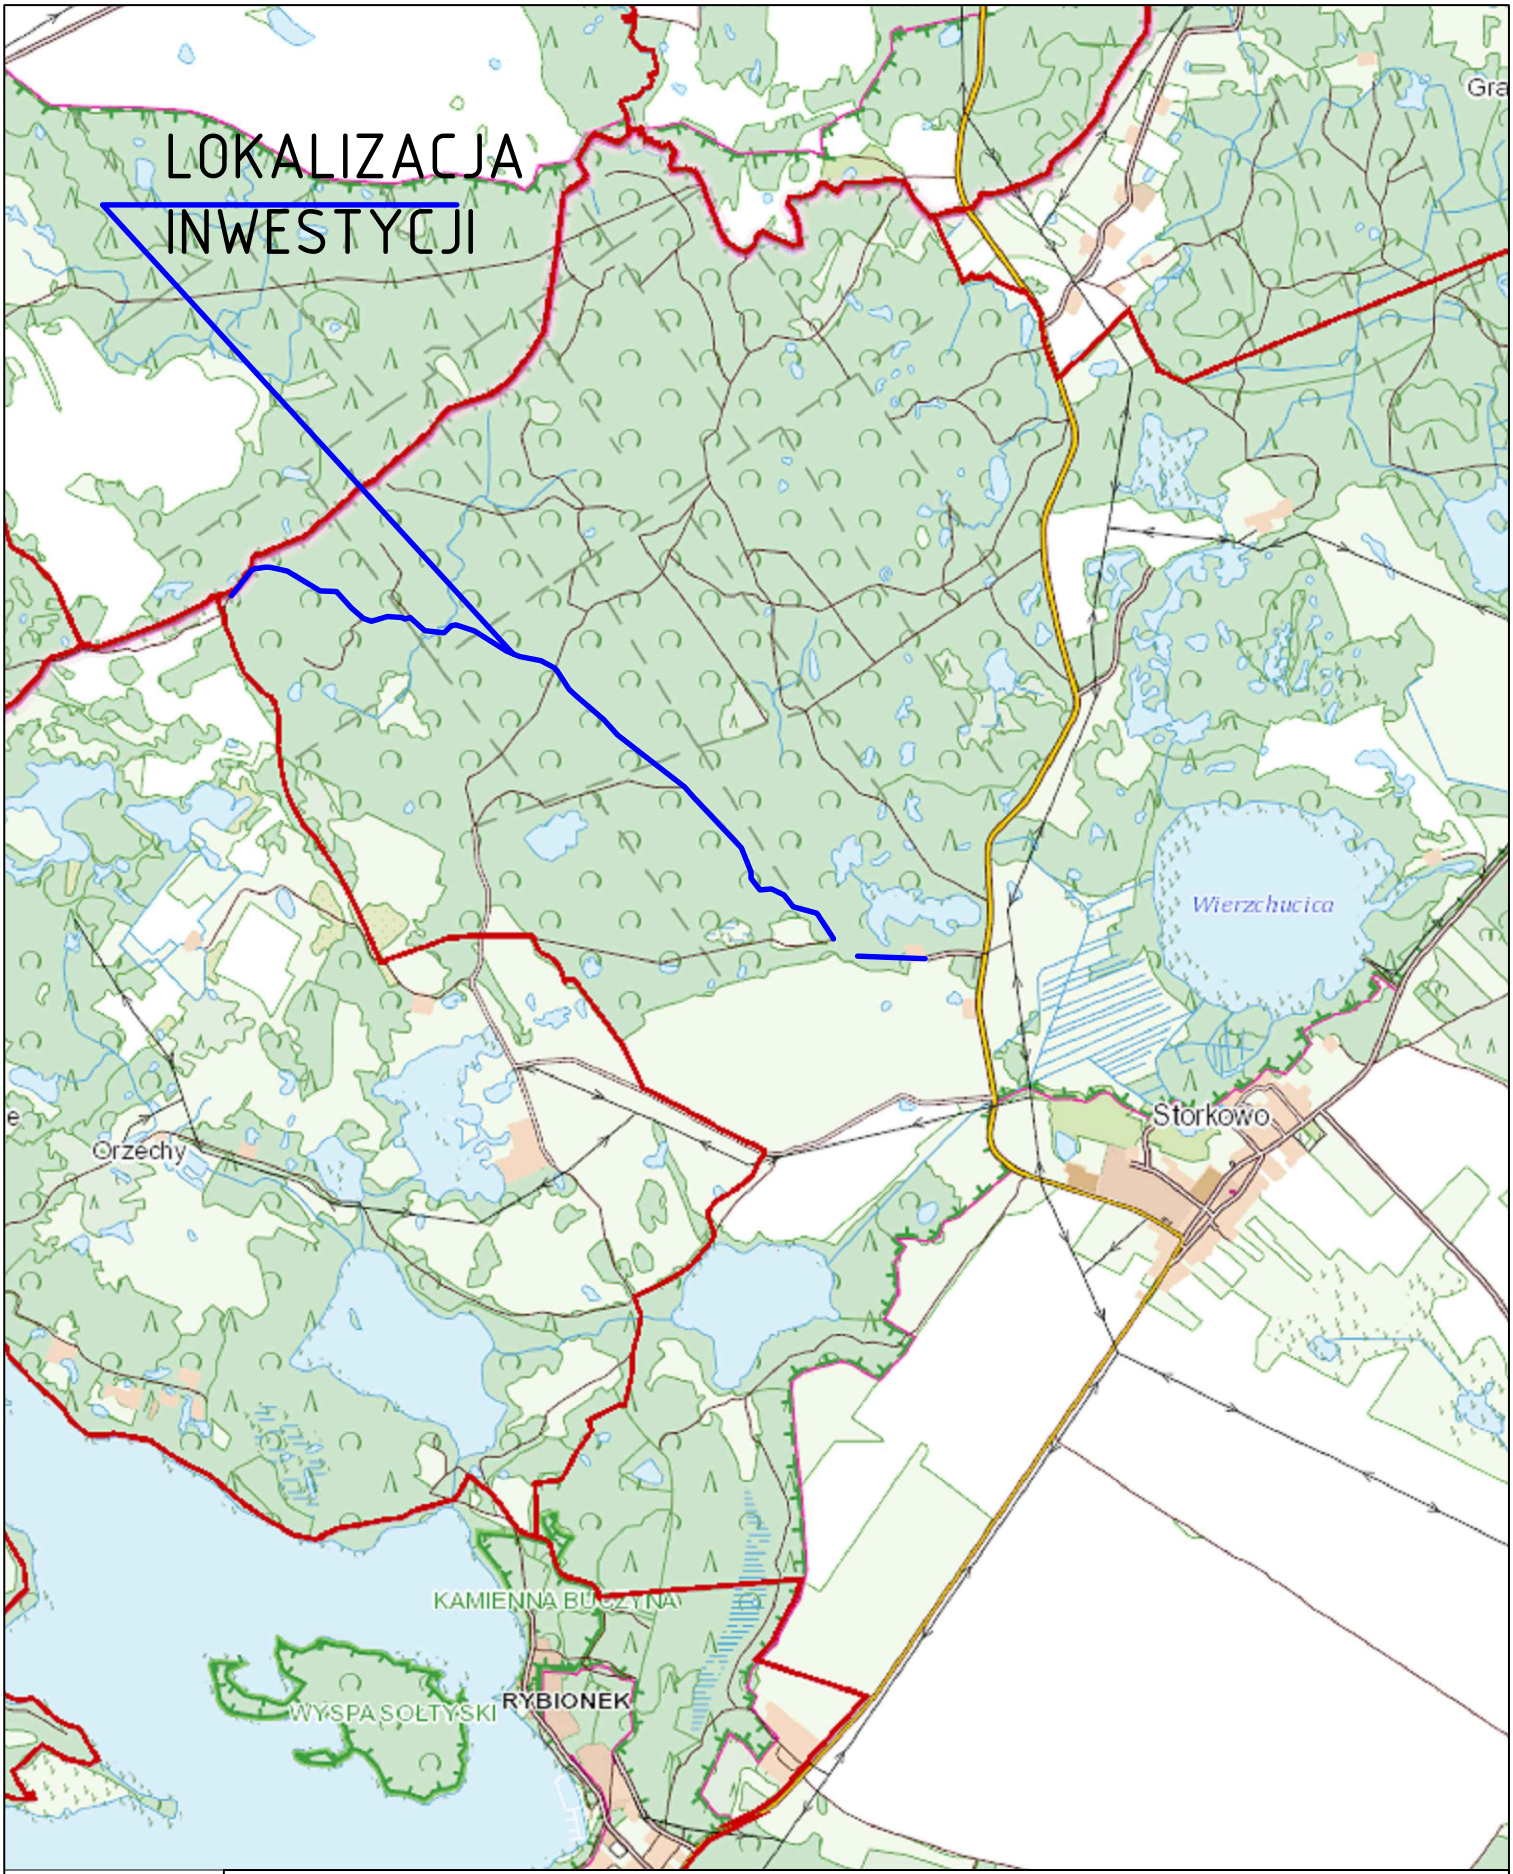


Biuro Usług Inżynieryjnych Mariusz Jażdżewski, ul. Poniatowskiego 9/7, 72-200 Nowogard				
Temat:	***Budowa drogi leśnej P-POŻ nr 22 w Leśnictwie Storkowo***			
Tytuł rysunku:	Plan orientacyjny		Skala 1:25000	Rys. nr 0
Opracował:	mgr inż. Mariusz Jażdżewski	Upr ZAP/0193/POOD/09		Październik 2018 r.