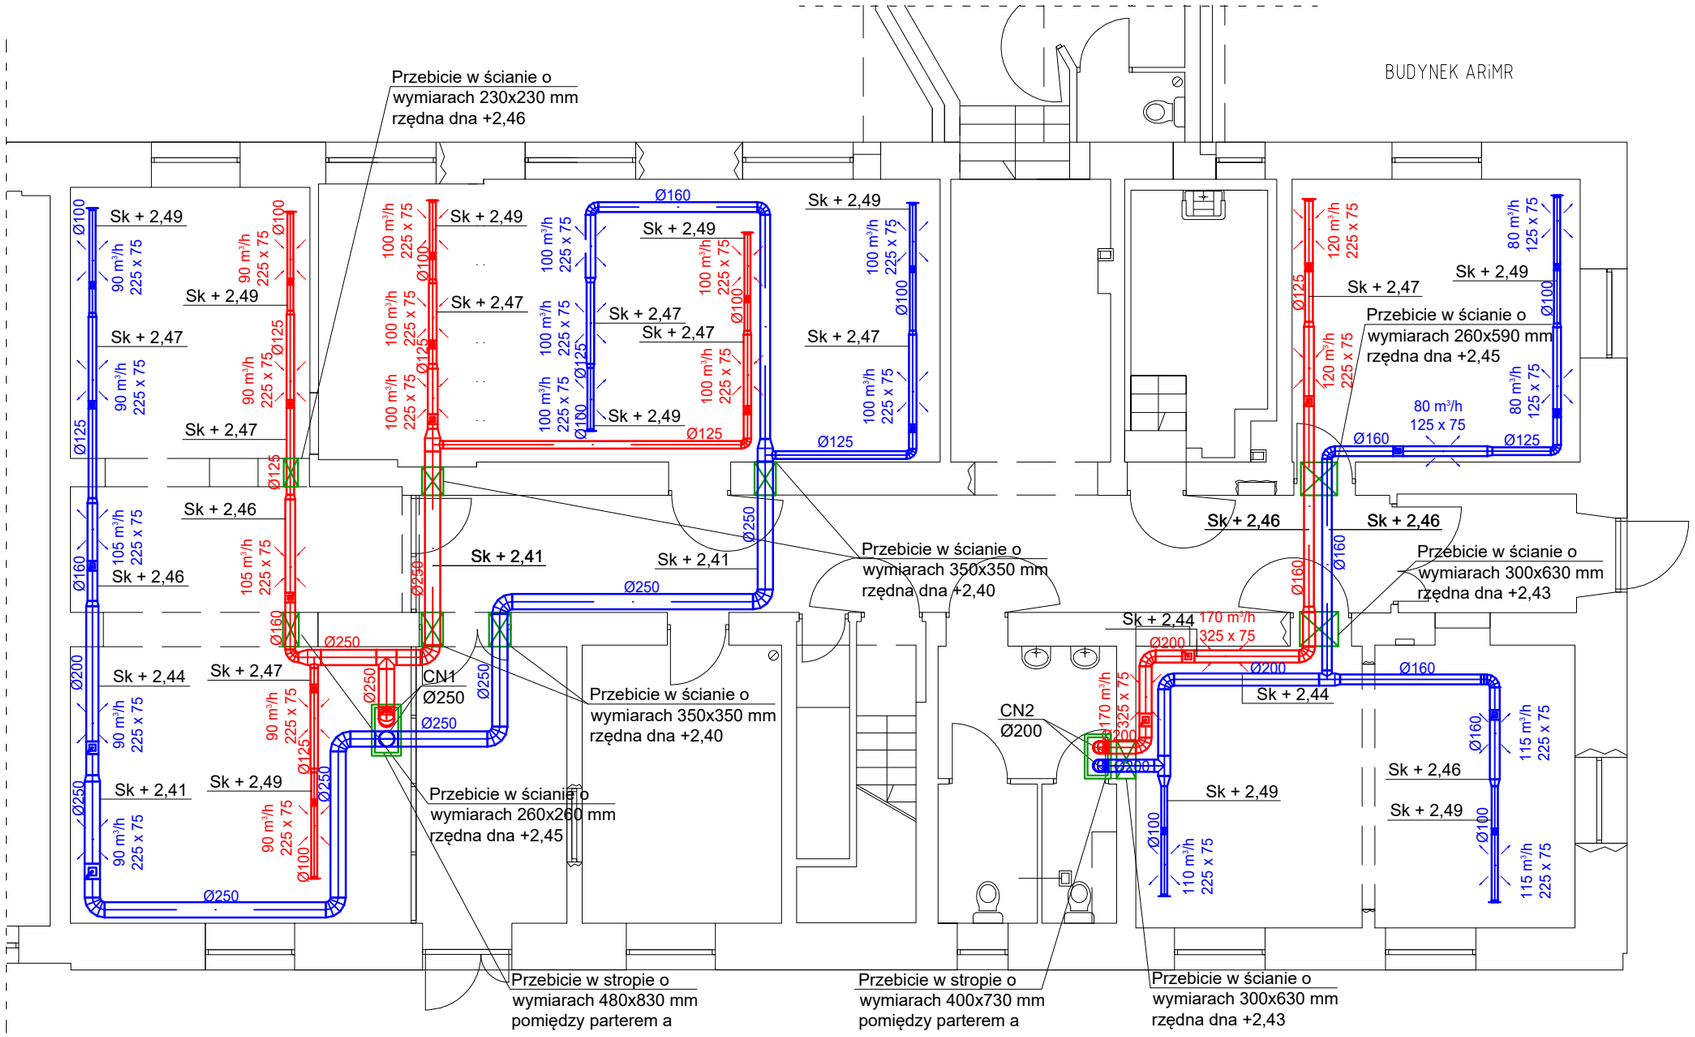

LEGENDA

- Kanały systemu nawiewnego
- Kanały systemu wywiewnego
- Kanały systemu czerpnego
- Kanały systemu wyrzutowego
- 150 m³/h 225 x 75 — Kratka wywiewna
- 150 m³/h 225 x 75 — Kratka nawiewna
- Przepustnica
- CN1 Ø250 — Pion wentylacji
- Przebicie

Uwaga:
Opis rzędnych kanałów dotyczy spodu kanału po uwzględnieniu izolacji termicznej i oznaczony jest jako np.: Sk +2,41

PROJEKT Budowa łącznika komunikacyjnego między budynkiem Zespołu Szkół im. Ojca Jana Pawła II i budynkiem ARiMR oraz zmiana sposobu użytkowania pom. parteru w budynku ARiMR na pomieszczenia szkolne		**RYS. NR** S01
INWESTOR Gmina Niepołomice, Plac Zwycięstwa 13, 32-005 Niepołomice		
INSTALACJE SANITARNE Instalacja wentylacji - rzut parteru Skala: 1:100	**LOKALIZACJA** DZIAŁKA NR 1645/16, 2500/1, 2500/2, 2501 NIEPOŁOMICE	**DATA** 05.2019
FIRMA PROJEKTOWA "PLAN" s.c. PLAN arch. Anna Taff-Czernik arch. Krzysztof Czernik ul. Kochanowskiego 11, 32-020 Wieliczka	**PROJEKTANT** mgr inż. Paweł Deryło PDK/0115/POOS/08	**PODPIS**
	SPRAWDZAJĄCY mgr inż. Krzysztof Drąg PDK/0163/POOS/05	**PODPIS**