




Rzut
poziomy

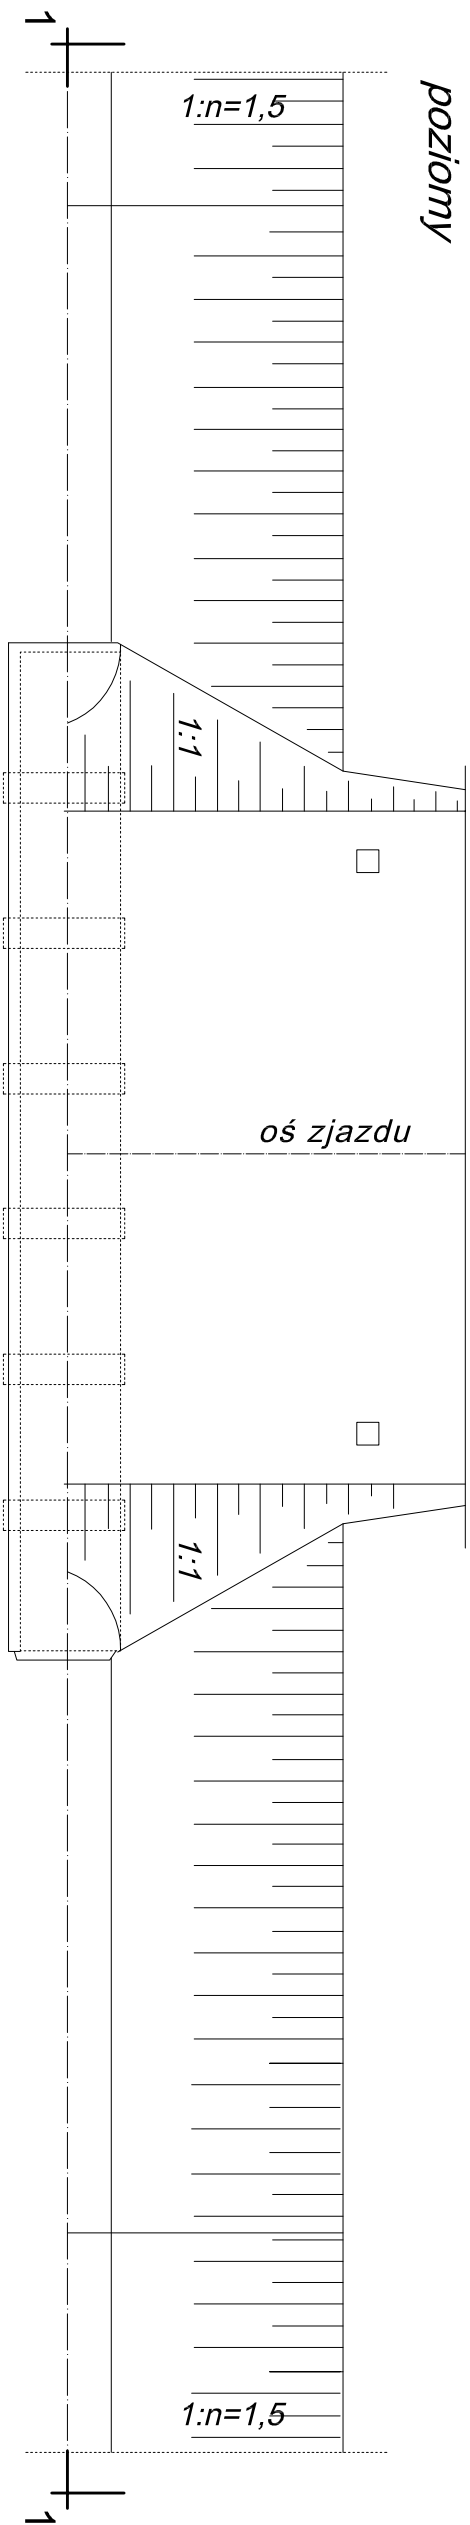

2 - 2

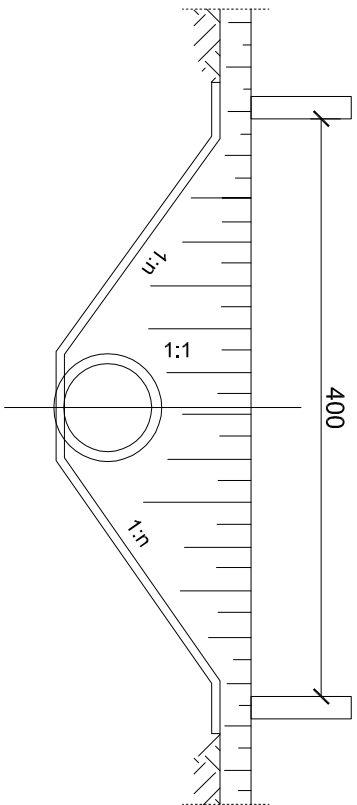

3 - 3

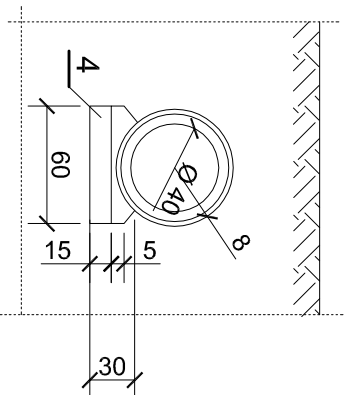

Uwaga: Dopuszcza się stosowanie rur HDPE, karbowanych
WAVIN i PECOR-OPTIMA

- Objaśnienie oznaczeń cyfrowych**
- 1 - Rury żelbetowe wg kat. "Przepusty drogowe" W.B.S.i.P.T.D.i.L.
 - 2 - Darnina na płask przybita kołkami
 - 3 - Darnina na mur
 - 4 - Podłoże (patrz opis techniczny)
 - 5 - Słupki drogowe 14 x 14 x150 cm - CMB II - poz. 2010301
 - 6 - Paski papy szerokości 20 cm na lepiku

Przedsięwzięcie: Leśnictwo Wojcieszyn Konservacja leśnych rowów melioracyjnych Maszkowo				Gmina: Nowogard Województwo: zachodnio- pomorskie
Nazwa zalicznika: Przepust				Nr egzemplarza
Projektował:	Specjalność	Nr uprawnień	Podpis	
inż. Kazimierz Świerzko	wodno- melioracyjna	65/Sz/80		Nr zalicznika: 3
Stadium: P.T.U.	Skala: 1:50	Data: 05.2019r.		