




Rzut  
poziomy

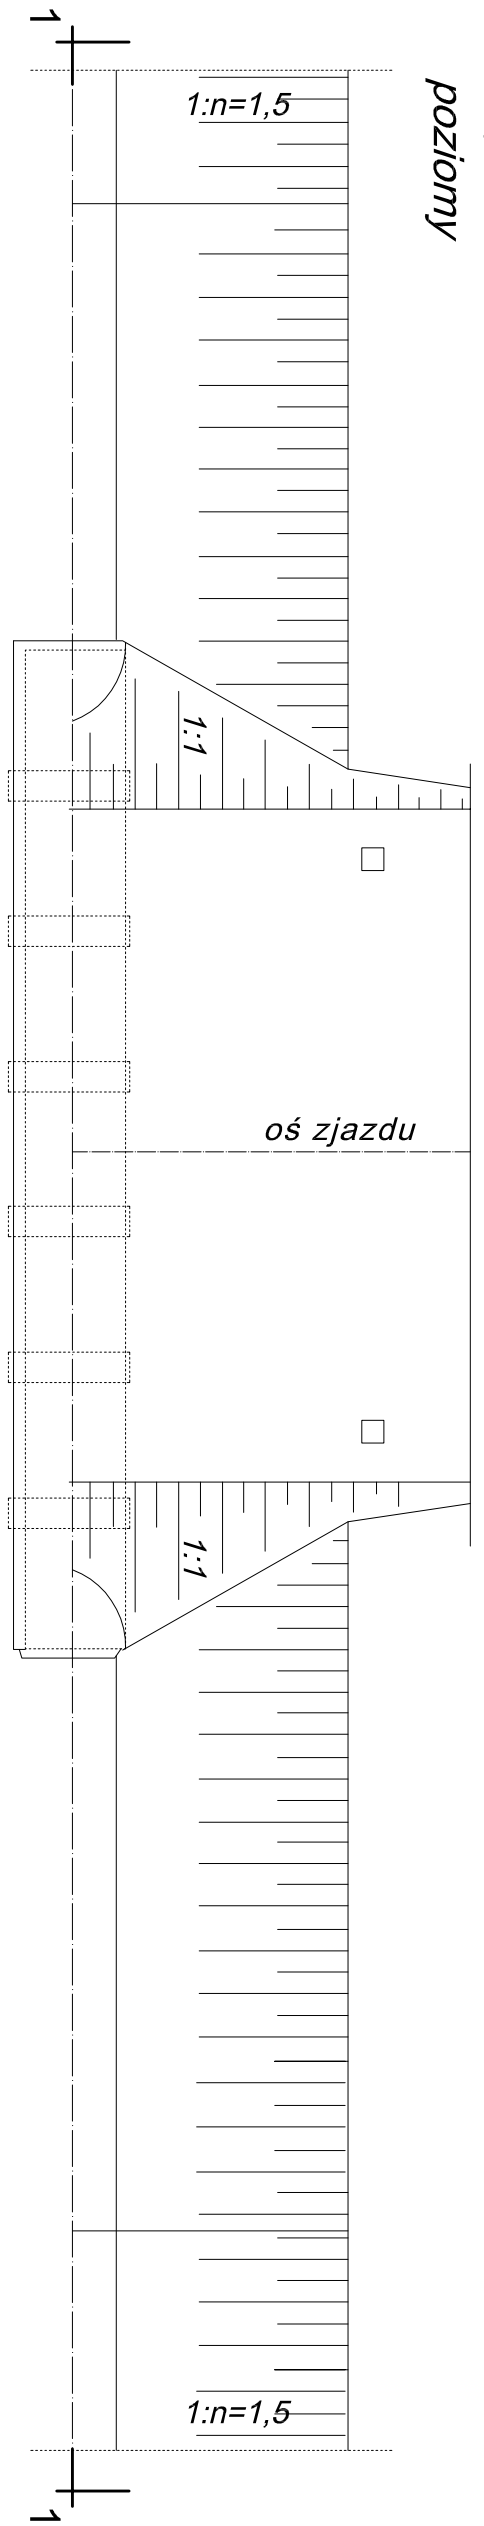

2 - 2

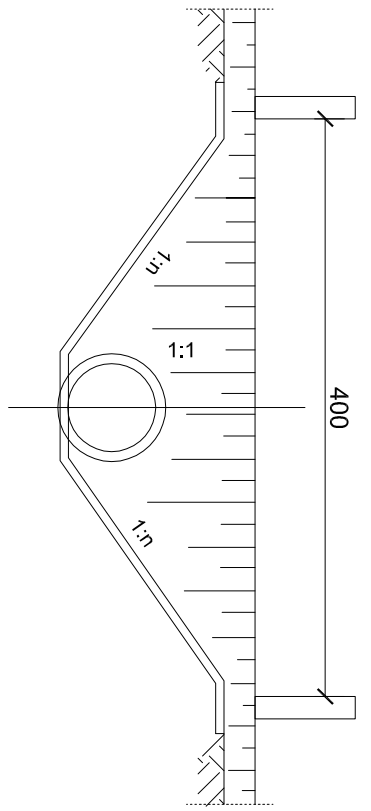

3 - 3

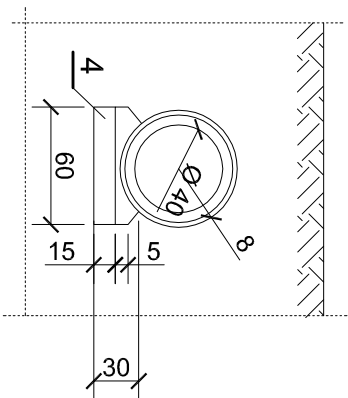

Objaśnienie oznaczeń cyfrowych  
1 - Rury żelbetonowe wg kat. "Przepusty drogowe"  
W.B.S.i.P.T.D.i.L.  
2 - Darnina na płask przybita kołkami  
3 - Darnina na mur  
4 - Podłoże ( patrz opis techniczny )  
5 - Słupki drogowe 14 x 14 x150 cm - CMB II - poz.  
2010301  
6 - Paski papy szerokości 20 cm na lepiku

Uwaga: Dopuszcza się stosowanie rur HDPE, karbowanych  
WAVIN i PECOR-OPTIMA

Przedsięwzięcie: Leśnictwo Ostrzyca Konservacja leśnych rowów melioracyjnych Bagna - Jenikowo - Wrzešno				Gmina: Maszewo i Dobra Województwo: zachodnio- pomorskie	
Nazwa załącznika: Mapa poglądowa				Nr egzemplarza	
Projektował:	Specjalność	Nr uprawnień	Podpis	Nr załącznika: 3	
inż. Kazimierz Świerzko	wodno- melioracyjna	65/Sz/80			
Stadium: P.T.U.	Skala: 1:50	Data: 05.2019r.			