




Rzut
poziomy

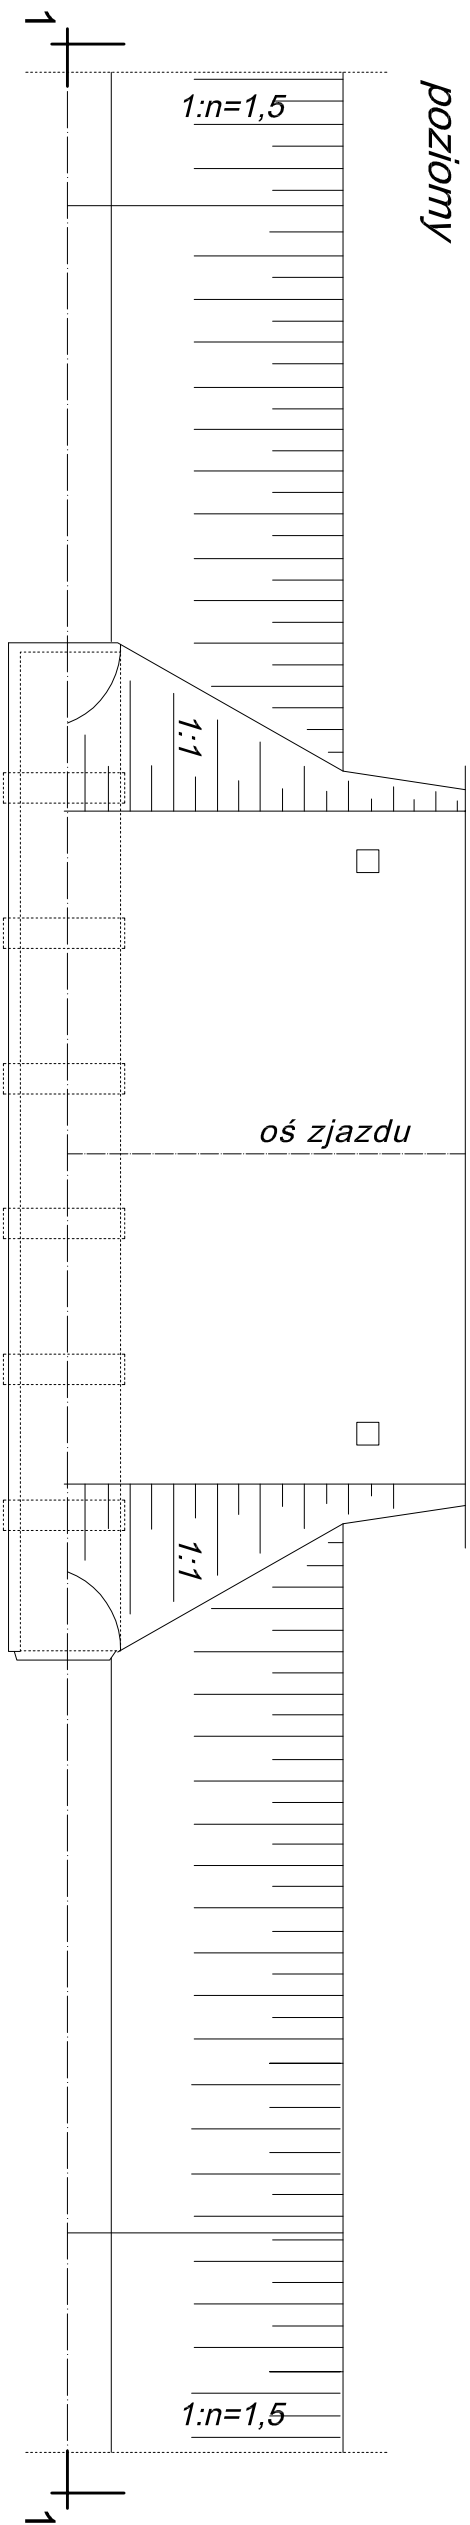

2 - 2

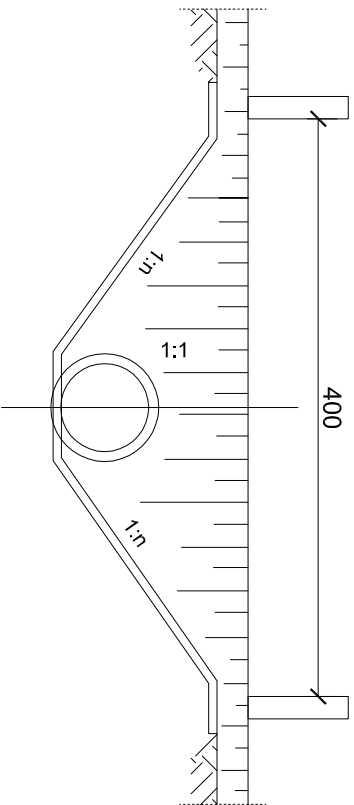

3 - 3

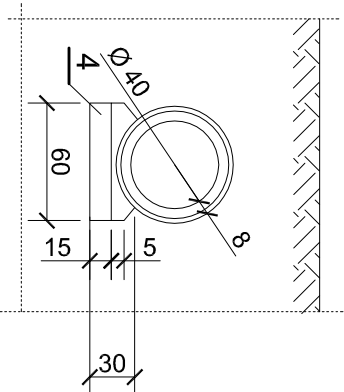

- Objaśnienie oznaczeń cyfrowych**
- 1 - Rury żelbetowe wg kat. "Przepusty drogowe"
W.B.S.i.P.T.D.i.L.
- 2 - Darnina na płask przybita kołkami
- 3 - Darnina na mur
- 4 - Podłoże (patrz opis techniczny)
- 5 - Słupki drogowe 14 x 14 x150 cm - CMB II - poz.
2010301
- 6 - Paski papy szerokości 20 cm na lepiku

Uwaga: Dopuszcza się stosowanie rur HDPE, karbowanych
WAVIN i PECOR-OPTIMA

Leśnictwo Trzechel				Gmina: Nowogard
Konservacja leśnych rowów melioracyjnych - Trzechel				Województwo: zachodnio- pomorskie
Nazwa załącznika: Przepust		Nr egzemplarza		
Projektował:	Specjalność	Nr uprawnień	Podpis	
inż. Kazimierz Świerzko	wodno- melioracyjna	65/Sz/80		Nr załącznika: 4
Stadium: P.T.U.	Skala: 1:50	Data: 05.2019r.		