

TEMAT PROJEKTU

PROJEKT ARANŻACJI WNĘTRZ BUDYNKU BIUROWEGO  
NADLEŚNICTWA RÓŻAŃSKO.

INWESTOR

SKARB PAŃSTWA  
PAŃSTWOWE GOSPODARSTWO LEŚNE LASY PAŃSTWOWE  
NADLEŚNICTWO RÓŻAŃSKO  
RÓŻAŃSKO 75 A, 74-311 RÓŻAŃSKO

BRANŻA

ARCHITEKTURA WNĘTRZ

FAZA PROJEKTU

PROJEKT WYKONAWCZY

WYTYCZNE MATERIAŁOWO KOLORYSTYCZNE:

- cokół - jasny szary mat
- korpusy szafki dolne - jasny szary mat
- fronty szafki dolne - jasny szar mat
- otwieranie - uchwyt zintegrowany
- korpusy szafki górne - czarny mat
- fronty szafki górne - czarny lakier
- otwieranie - klik
- blat - okleinowany okleiną w kolorze dąb naturalny,  
grubość 38 mm, krawędzie proste


NAZWA RYSUNKU

RZUT SZCZEGÓŁOWY - WZPOSAŻENIE W MEBLE -  
0.22 POMIESZCZENIE SOCJALNE PARTER

PROJEKTANT

mgr inż. arch. Jakub Słota  
mgr inż. Magdalena Kłonowska Słota

SKALA	DATA	NR RYSUNKU
1:20	23.11.2018	AW 0.22.1

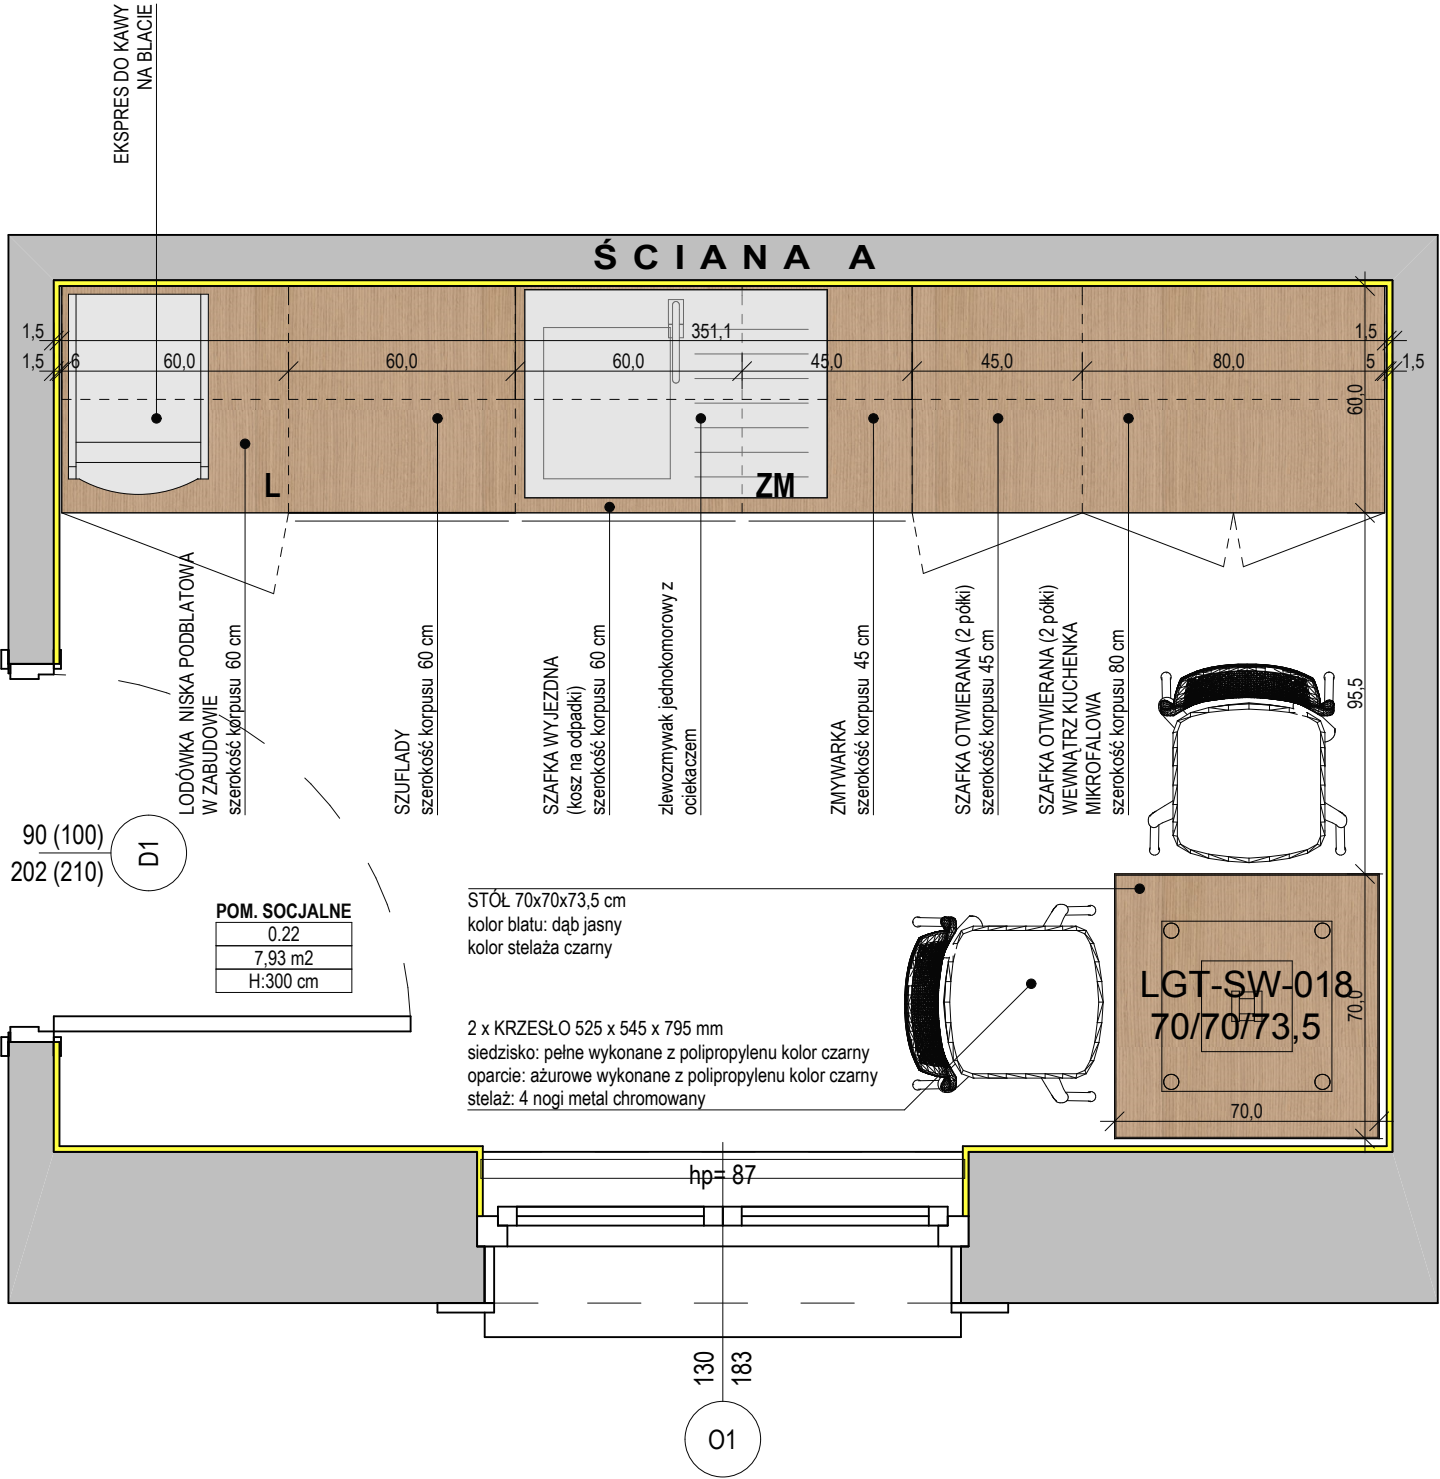

LEGENDA:

- tynk gipsowy lub cementowo wapienny - grubość 15 mm
- plytka gresowa lub ceramiczna gr. 9 mm z warstwą kleju gr. 4 mm - łączna grubość 13 mm