


Tablica T4.1

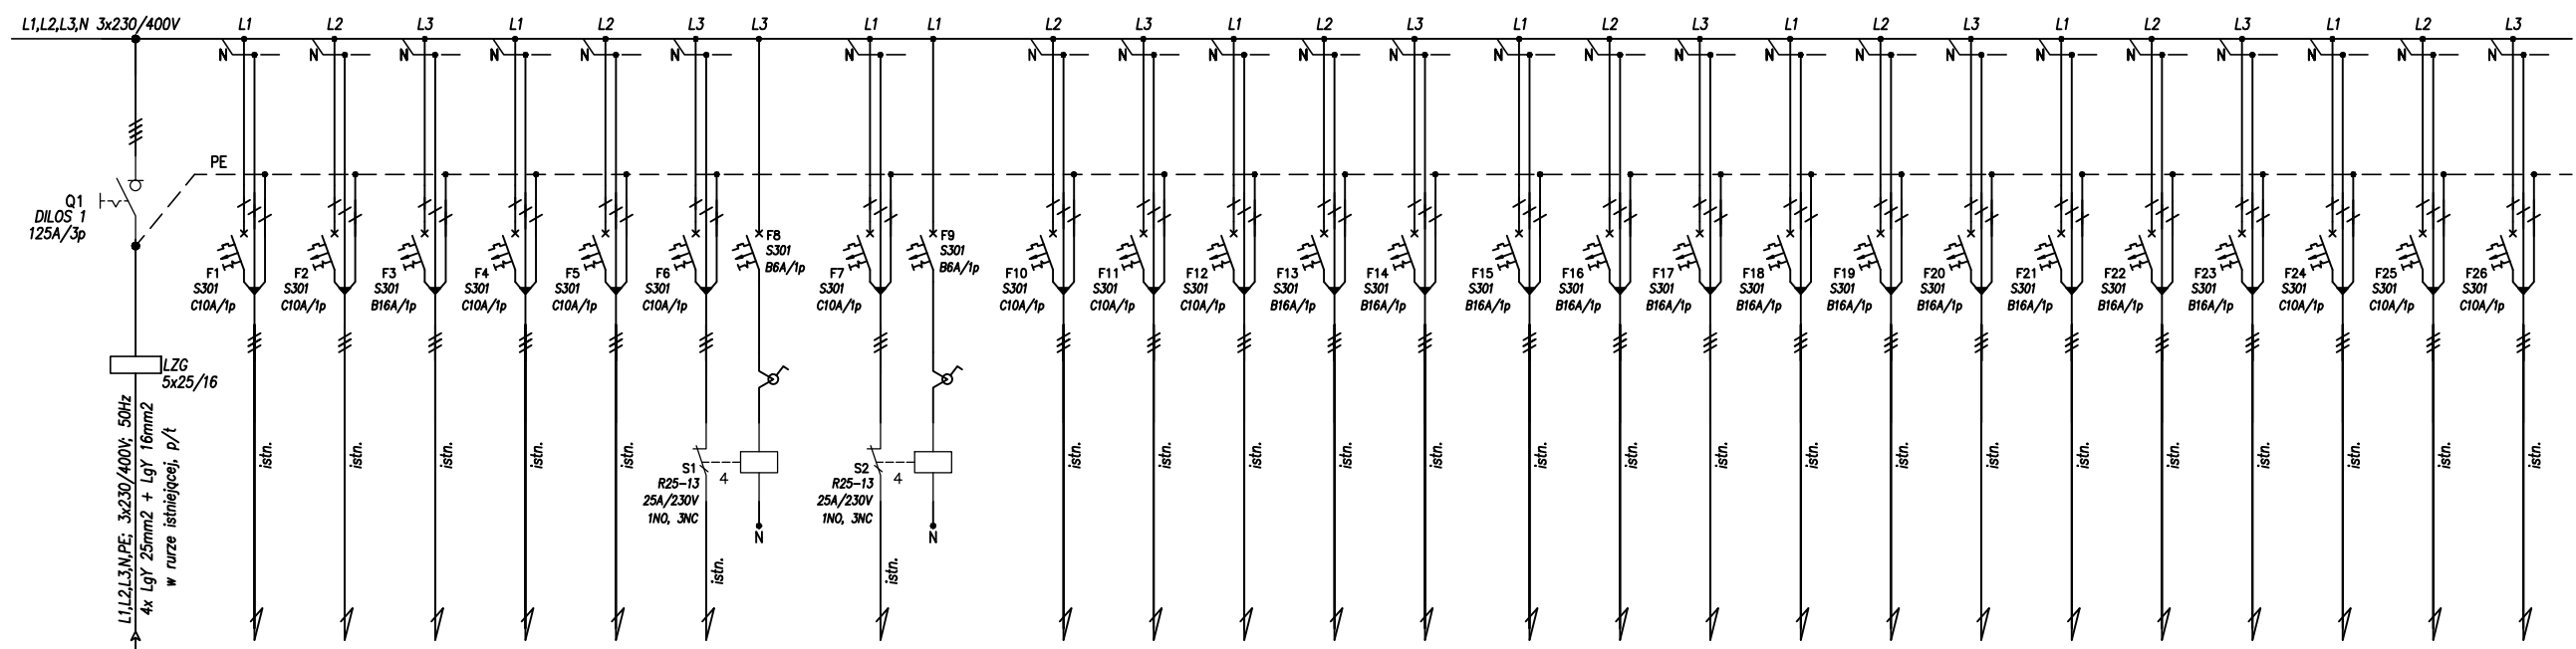

Budowa: MODERNIZACJA ROZDZIELNIC ELEKTRYCZNYCH		Temat: SCHEMAT TABLICY T-4.1		Nr rys.: E-4
				Nr ark.: 1/1
Branża:	ELEKTRYCZNA	Nr uprawnień:	Podpis:	Skala: n/d
Projektował:	INŻ. PIOTR KWIECIEŃ	MAP/0352/PWOE/07		CZERWIEC 2019