


Do Tablicy T3.1

Tablica T2.2

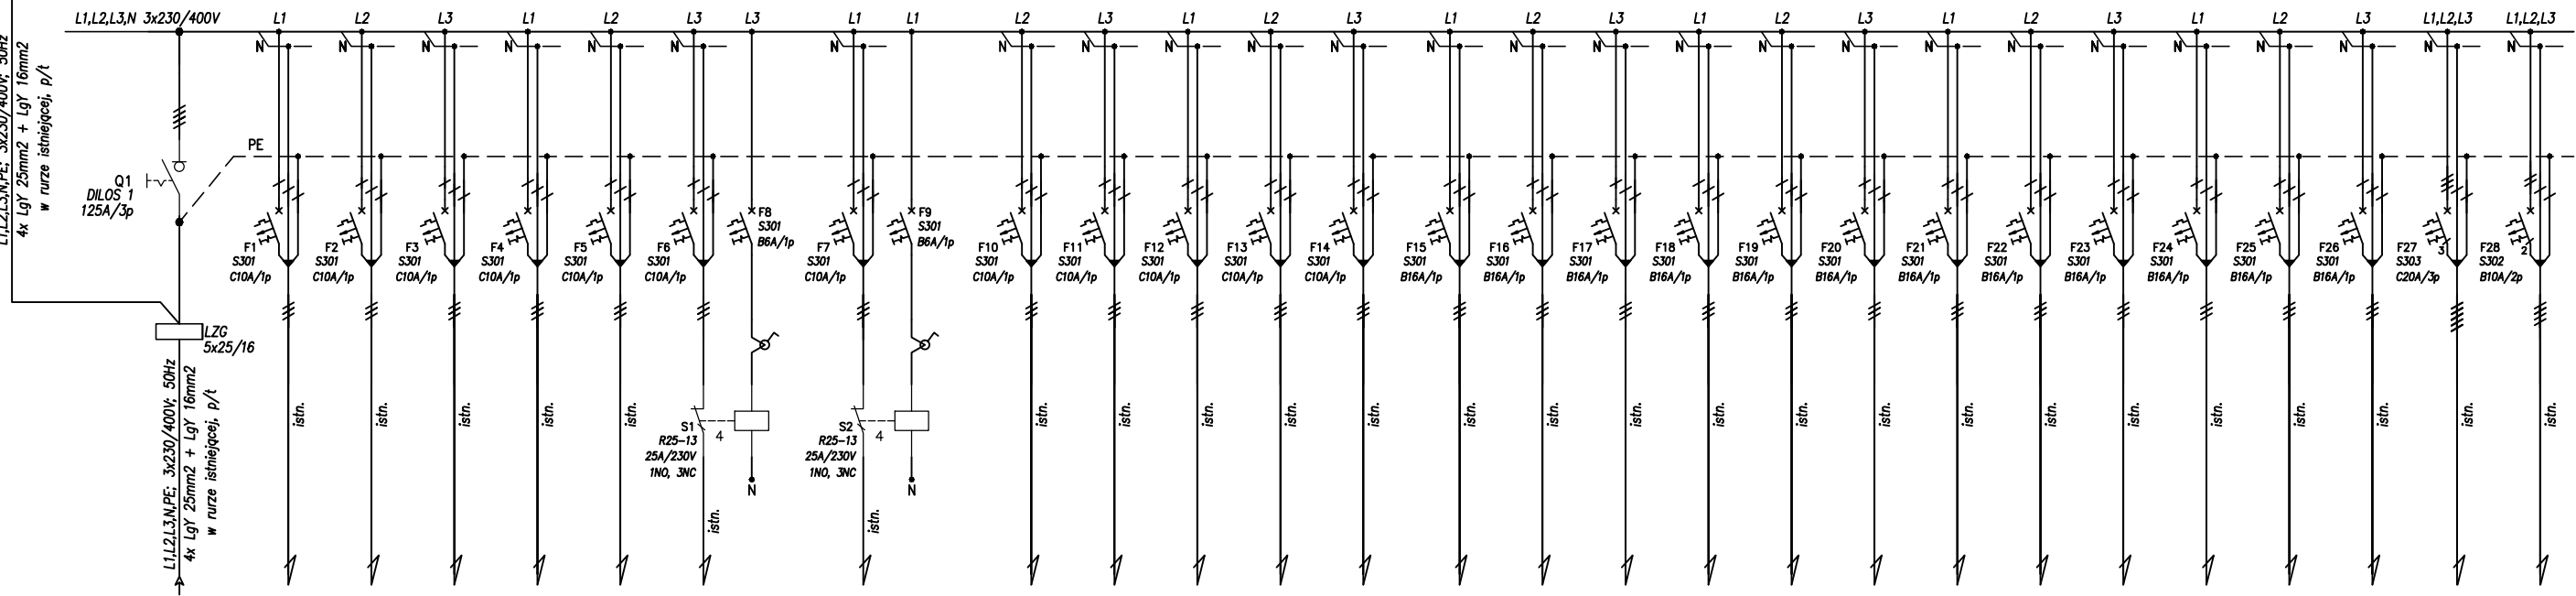

Budowa: MODERNIZACJA ROZDZIELNIC ELEKTRYCZNYCH		Temat: SCHEMAT TABLICY T-2.2		Nr rys.: <b>E-6</b>
				Nr ark.: <b>1/1</b>
Branża:	ELEKTRYCZNA	Nr uprawnień:	Podpis:	Skala: n/d
Projektował:	INŻ. PIOTR KWIECIEŃ	MAP/0352/PWOWE/07		CZERWIEC 2019