


Tablica T3.2

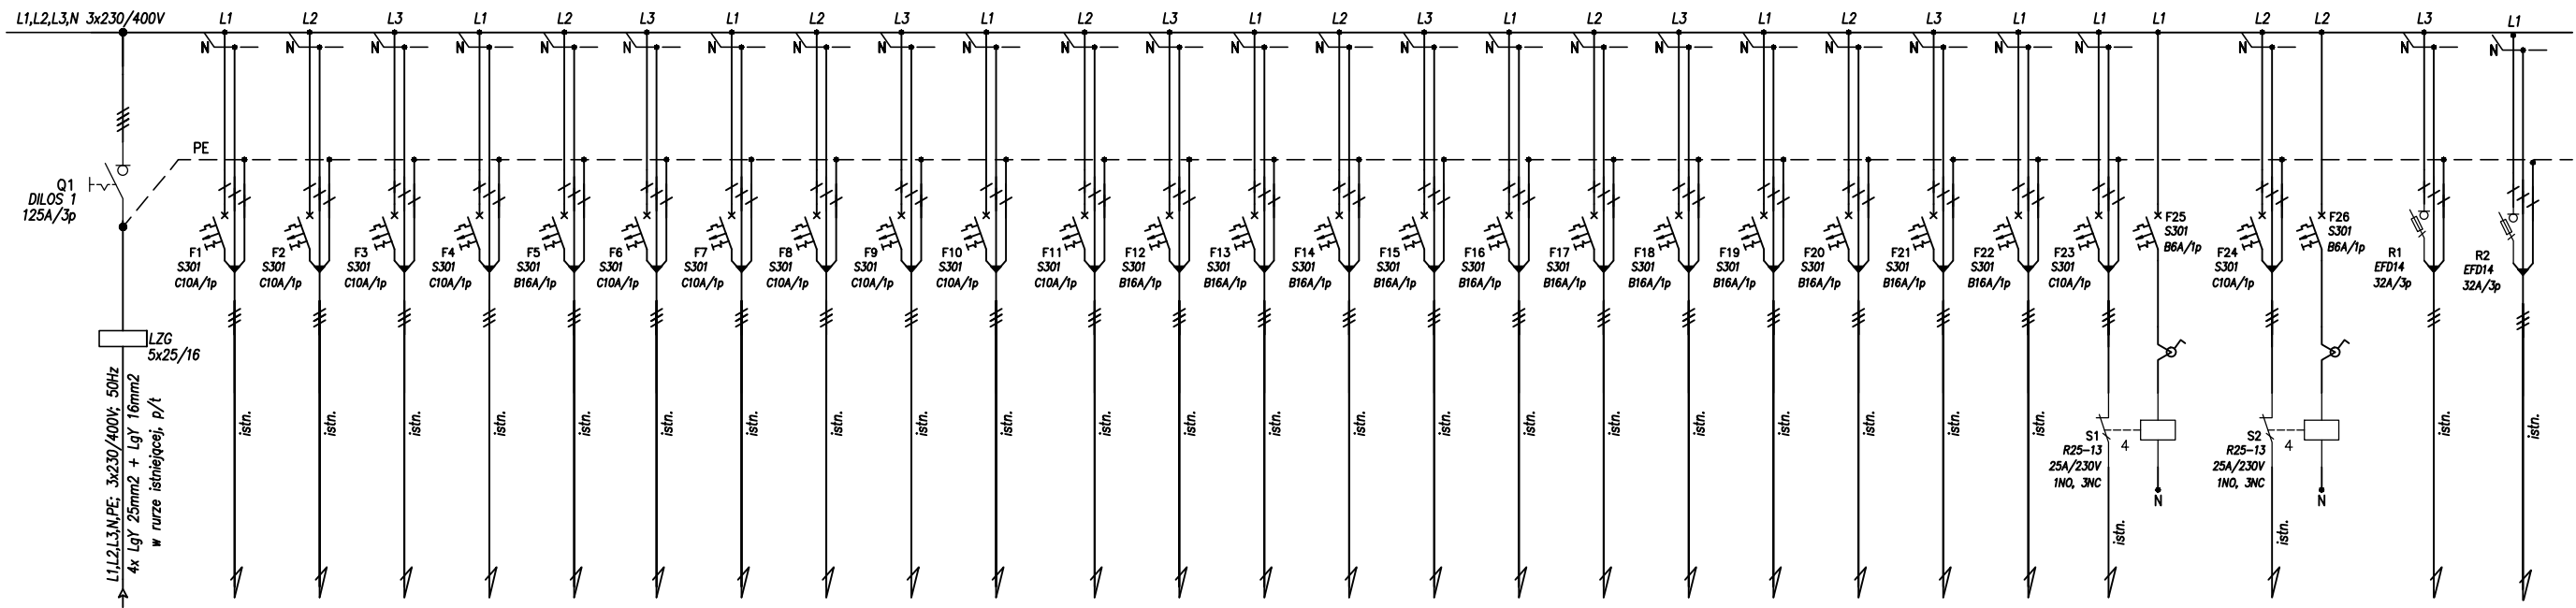

Budowa: MODERNIZACJA ROZDZIELNIC ELEKTRYCZNYCH		Temat: SCHEMAT TABLICY T-3.2		Nr rys.: <b>E-7</b>
				Nr ark.: <b>1/1</b>
Branża:	<b>ELEKTRYCZNA</b>	Nr uprawnień:	Podpis:	Skala: n/d
Projektował:	<b>INŻ. PIOTR KWIECIEŃ</b>	MAP/0352/PWOE/07		<b>CZERWIEC</b> 2019