



PAWILON II

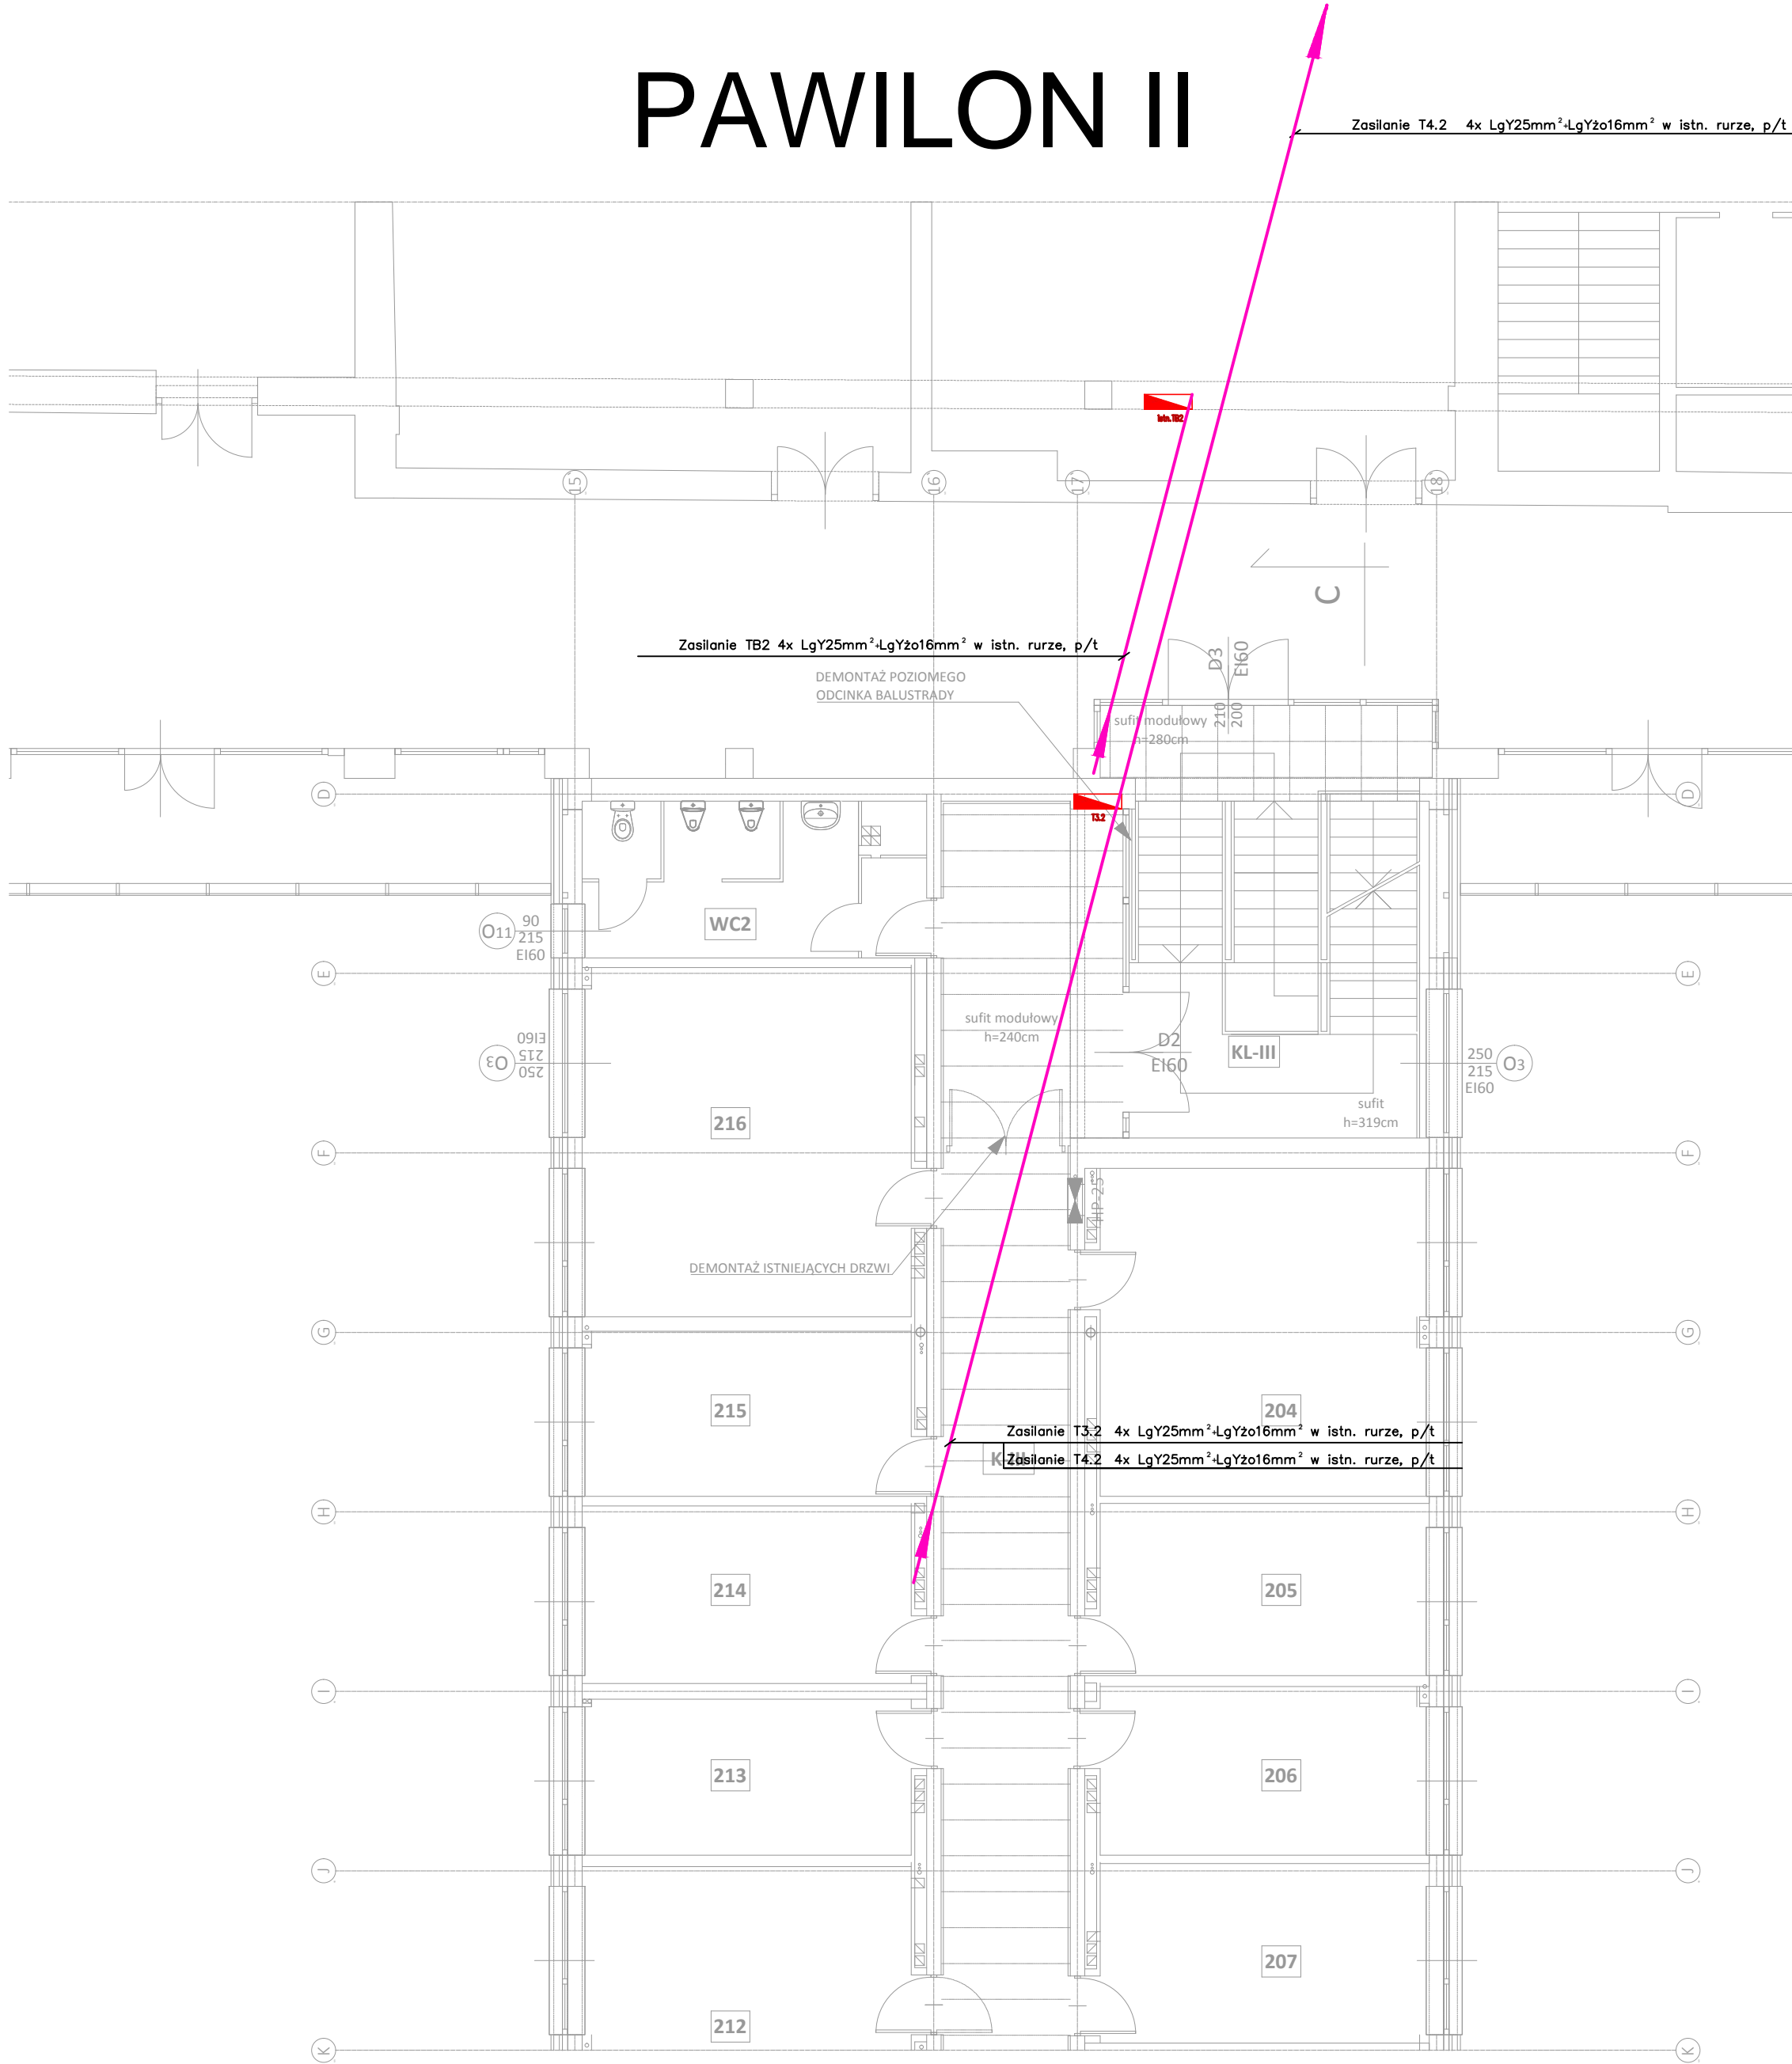

PAWILON I

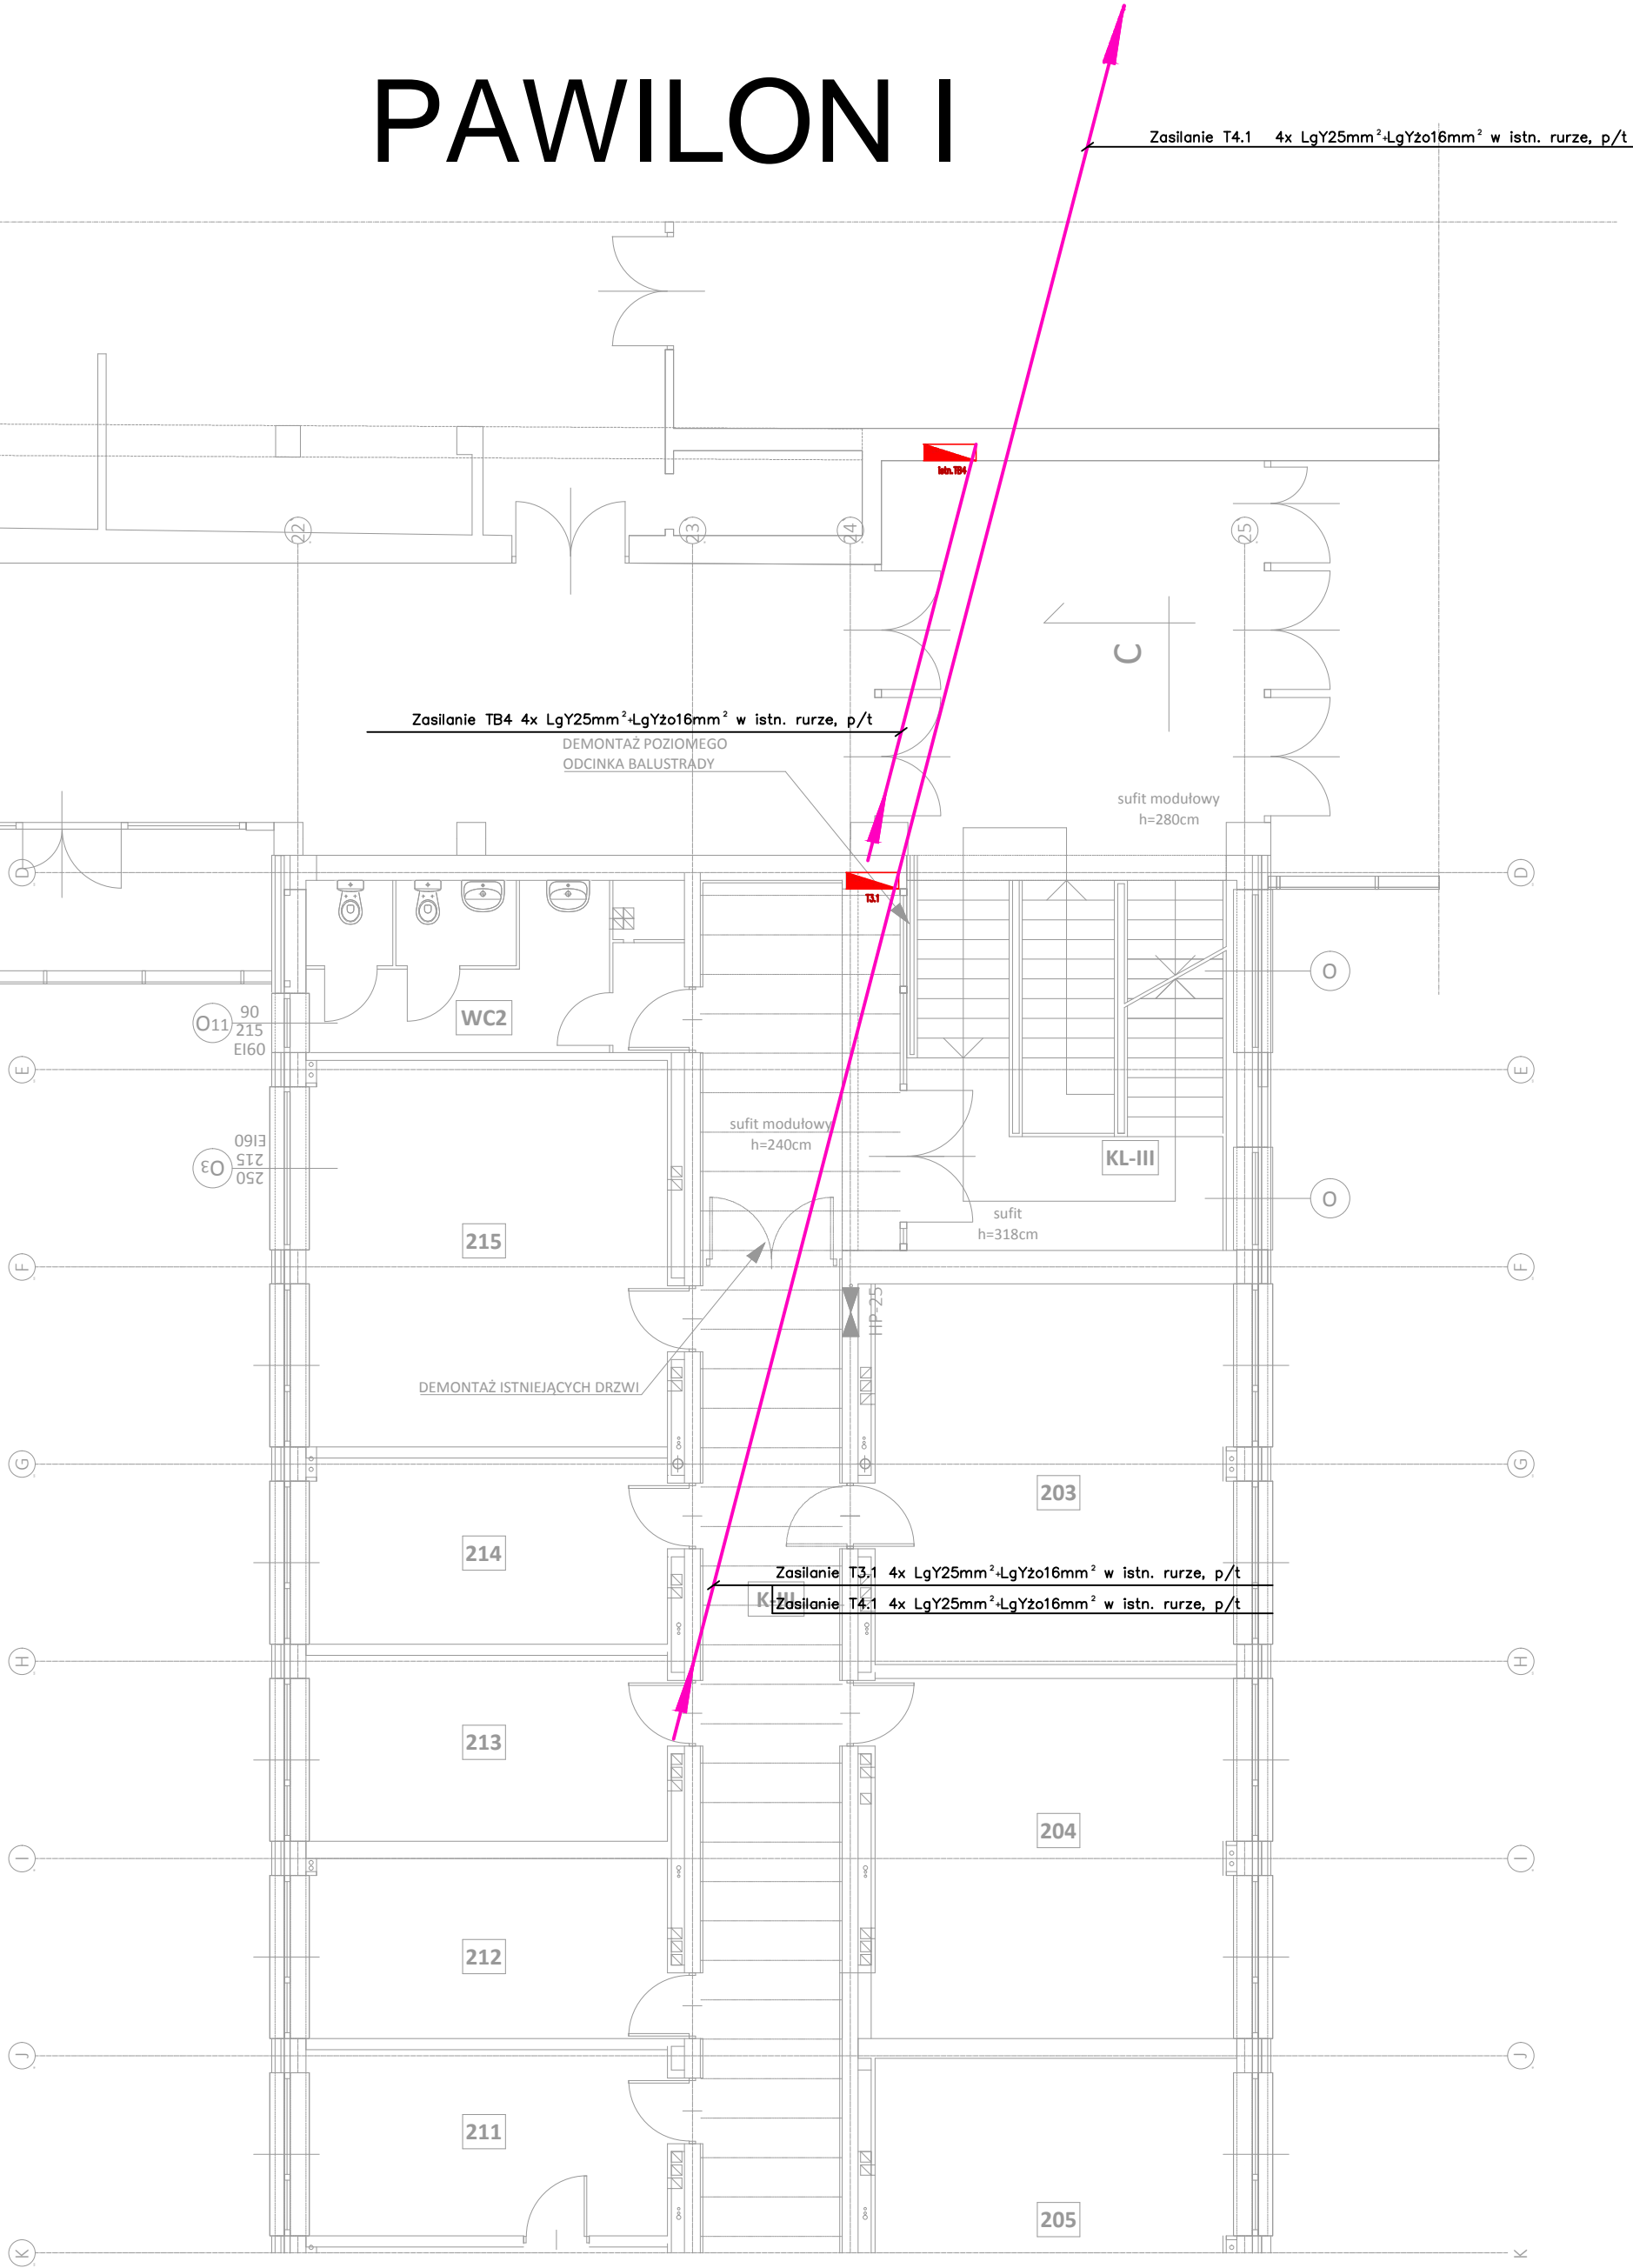

Budowa: MODERNIZACJA ROZDZIELNIC ELEKTRYCZNYCH		Temat: PLAN INSTALACJI - RZUT I PIĘTRA		Nr rys.: E-20
Branża: ELEKTRYCZNA		Nr uprawnień:	Podpis:	Nr ark.: 1/1
Projektował:	INŻ. PIOTR KWIECIEŃ	MAP/0352/PW/OE/07		Skala: m/d CZERWIEC 2019