PRZEKRÓJ KONSTRUKCYJNY PLACU MANEWROWEGO
2 - 2
SKALA 1:25

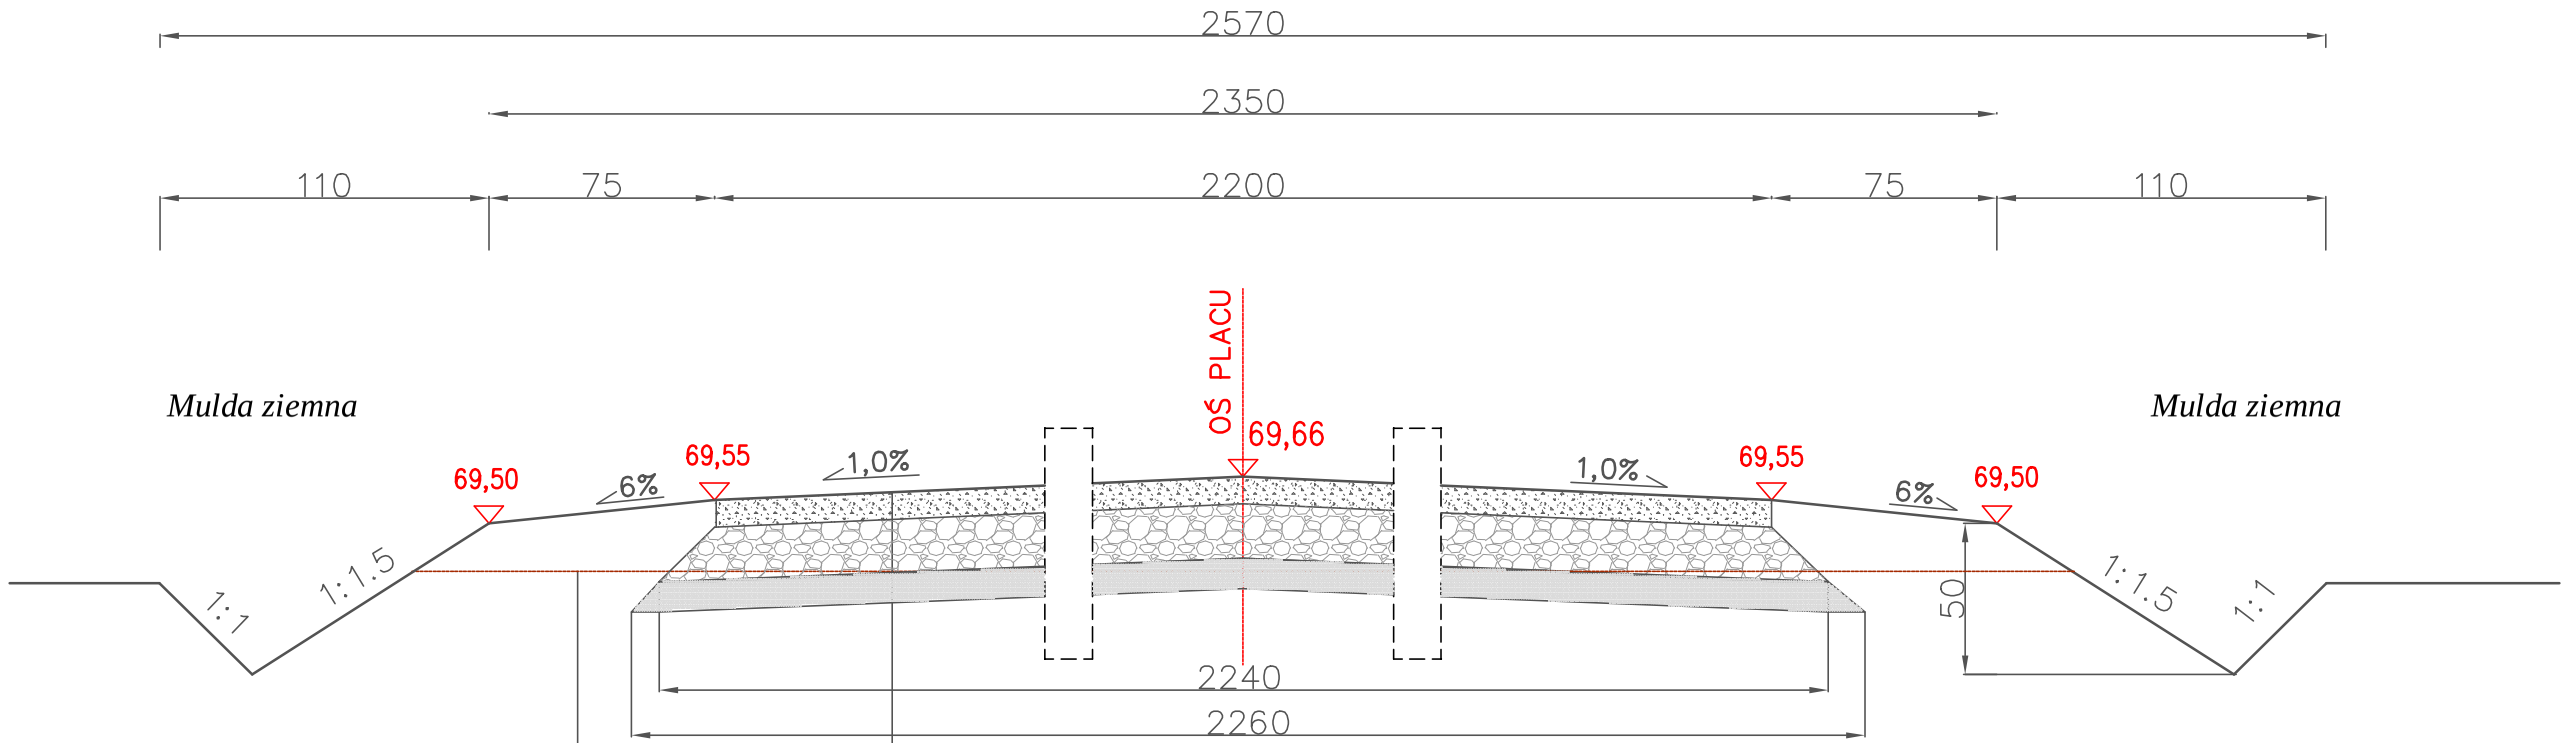

nawierzchnia tłuczniowa bazaltowa # 0/ 31,5 mm stabilizowana mechanicznie gr. 9 cm po zagęszczeniu
Warstwa podbudowy tłuczniowej #0/63 mm stabilizowana mechanicznie gr. 18 cm po zagęszczeniu
Podsypka piaskowa gr. 10 cm
Wyrównane i zagęszczone podłoże gruntowe

KRZYSZTOF OZGA - PROJEKTOWANIE
ul. Budowlanych 10/9, 66-405 Gorzów Wlkp.

Inwestycja:	**Plac manewrowy dla pojazdów służb leśnych Zrównoważona turystyka na obszarach Natura 2000 w Nadleśnictwach:Dębno, Międzyzdroje, Myślibórz, Ośno Lubuskie i Trzebież Obszar Nadleśnictwa Myślibórz** na działkach nr ewid. 203/1 obręb 13 Swobnica,Jedn. ewid. 320601_2 Banie				
Inwestor:	*Państwowe Gospodarstwo Leśne Lasy Państwowe Nadleśnictwo Myślibórz ul. Dworcowa 2,74-300 Myślibórz*				
Nazwa rys.:	**Plac manewrowy - przekroje**			*Podpisy:*	*Skala 1: 25*
Projektant:	mgr inż. Bolesław Haszto	*Nr upr. bud.* 106/94/Gw	*Specjalność:* konstr.-inżynier.		*Data: 10.04.19 r.*
Opracował:	mgr inż. Krzysztof Ozga	*Nr upr. bud.* 9/82/Gw	*Specjalność:* bud. wodno-mel.		*Nr rys.:* **3.2**
Faza	*Projekt budowlany*				