


RZUT Z GÓRY PLACU MANEWROWEGO
SKALA 1:25

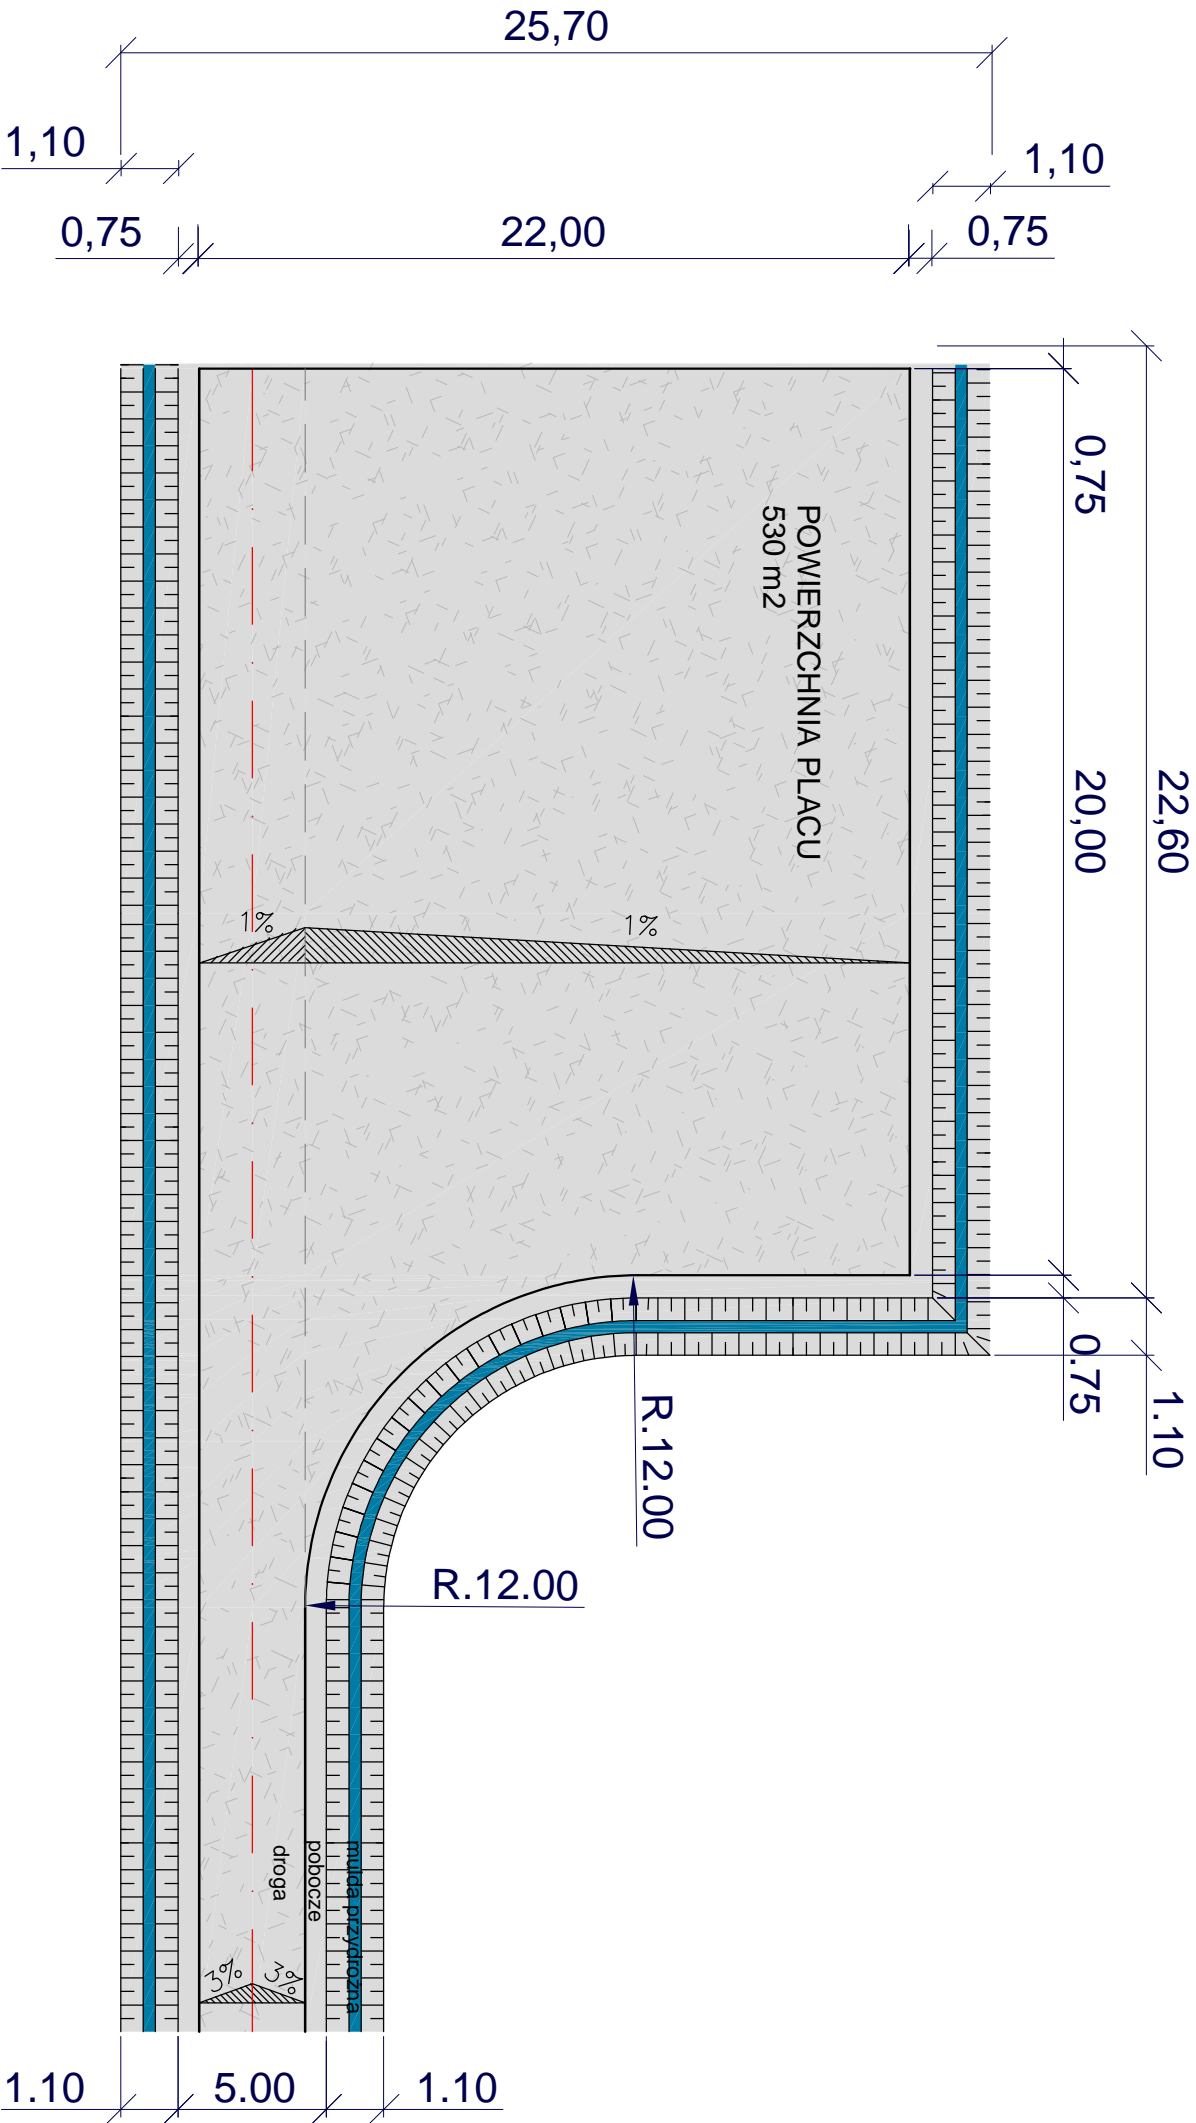

KRZYSZTOF OZGA - PROJEKTOWANIE

ul. Budowlanych 10/9, 66-405 Gorzów Wlkp.

Inwestycja:	Plac manewrowy dla pojazdów służb leśnych Zrównoważona turystyka na obszarach Natura 2000 w Nadleśnictwach: Dębno, Międzyzdroje, Myślibórz, Ośno Lubuskie i Trzebież Obszar Nadleśnictwa Myślibórz				
	na działkach nr ewid. 203/1 obręb 13 Swobnica, jedn. ewid. 320601_2 Banie				
Inwestor:	Państwowe Gospodarstwo Leśne Lasy Państwowe Nadleśnictwo Myślibórz ul. Dworcowa 2, 74-300 Myślibórz				
Nazwa rys.:	Plac manewrowy - rzut				Podpisy:
Projektant:	mgr inż. Bolesław Haszto	Nr upr. bud.	106/94/Gw	Specjalność:	konst.-inżynier.
Opracował:	mgr inż. Krzysztof Ozga	Nr upr. bud.	9/82/Gw	Specjalność:	bud. wodno-mel.
Faza	Projekt budowlany				Nr rys.: 3.3