



KONCEPCJA ARCHITEKTONICZNA ADAPTACJI CZĘŚCI POMIESZCZEŃ PIWNIC MYŚLENICKIEGO OŚRODKA KULTURY I SPORTU NA POMIESZCZENIA WARSZTATOWE I WYSTAWIENNICZE MYŚLENICKIEJ GRUPY FOTOGRAFICZNEJ

ROZWINIĘCIA ŚCIAN - PIWNICE

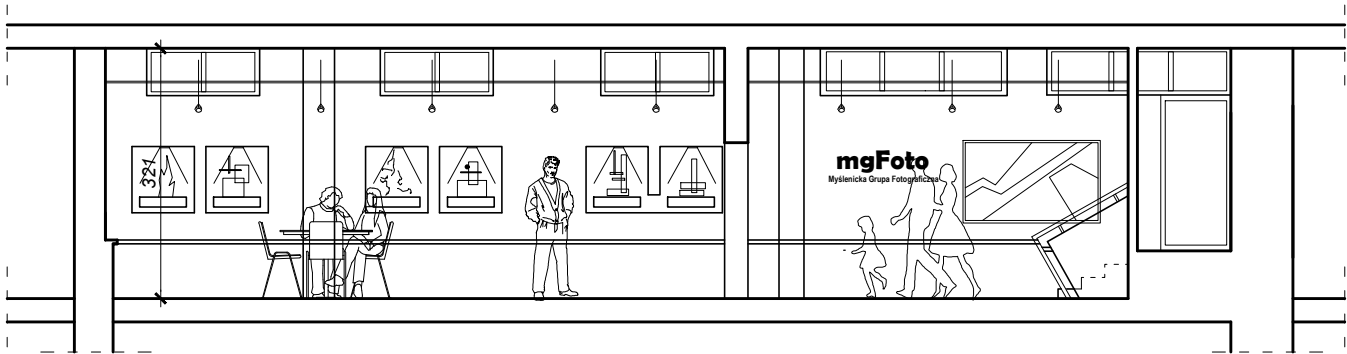

PRZEKRÓJ A - A

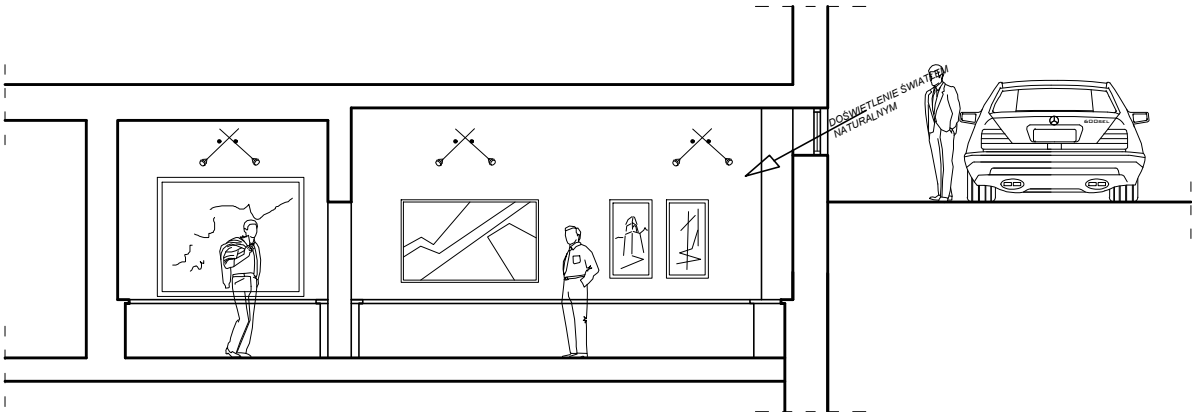

PRZEKRÓJ B - B

INWESTOR: MYŚLENICKI OŚRODEK KULTURY I SPORTU		PROJEKTOWAŁ: mgr inż. arch. MAREK WÓJCIK nr upr. MPOIA/015/2009 nr Izby Arch. MP-1574		PODPIS: PRACOWNIA ARCHITEKTONICZNA MAREK WÓJCIK ul. Władysława Orkana 8, 32-400 Myślenice tel.: 502 430 628 email: pracownia.wojcik@gmail.com	
LOKALIZACJA: 32-400 MYŚLENICE UL. MARSZAŁKA PIŁSUDSKIEGO 20		mgr inż. arch. MAŁGORZATA WÓJCIK-FIJAŁ			
		BRANŻA: ARCHITEKTURA	DATA: 03. 2019	FAZA: KONCEPCJA ARCH.-BUD.	SKALA: 1:100
					NR RYSUNKU: 4