


KONCEPCJA ARCHITEKTONICZNA ADAPTACJI CZĘŚCI POMIESZCZEŃ PIWNIC MYŚLENICKIEGO OŚRODKA KULTURY I SPORTU NA POMIESZCZENIA WARSZTATOWE I WYSTAWIENNICZE

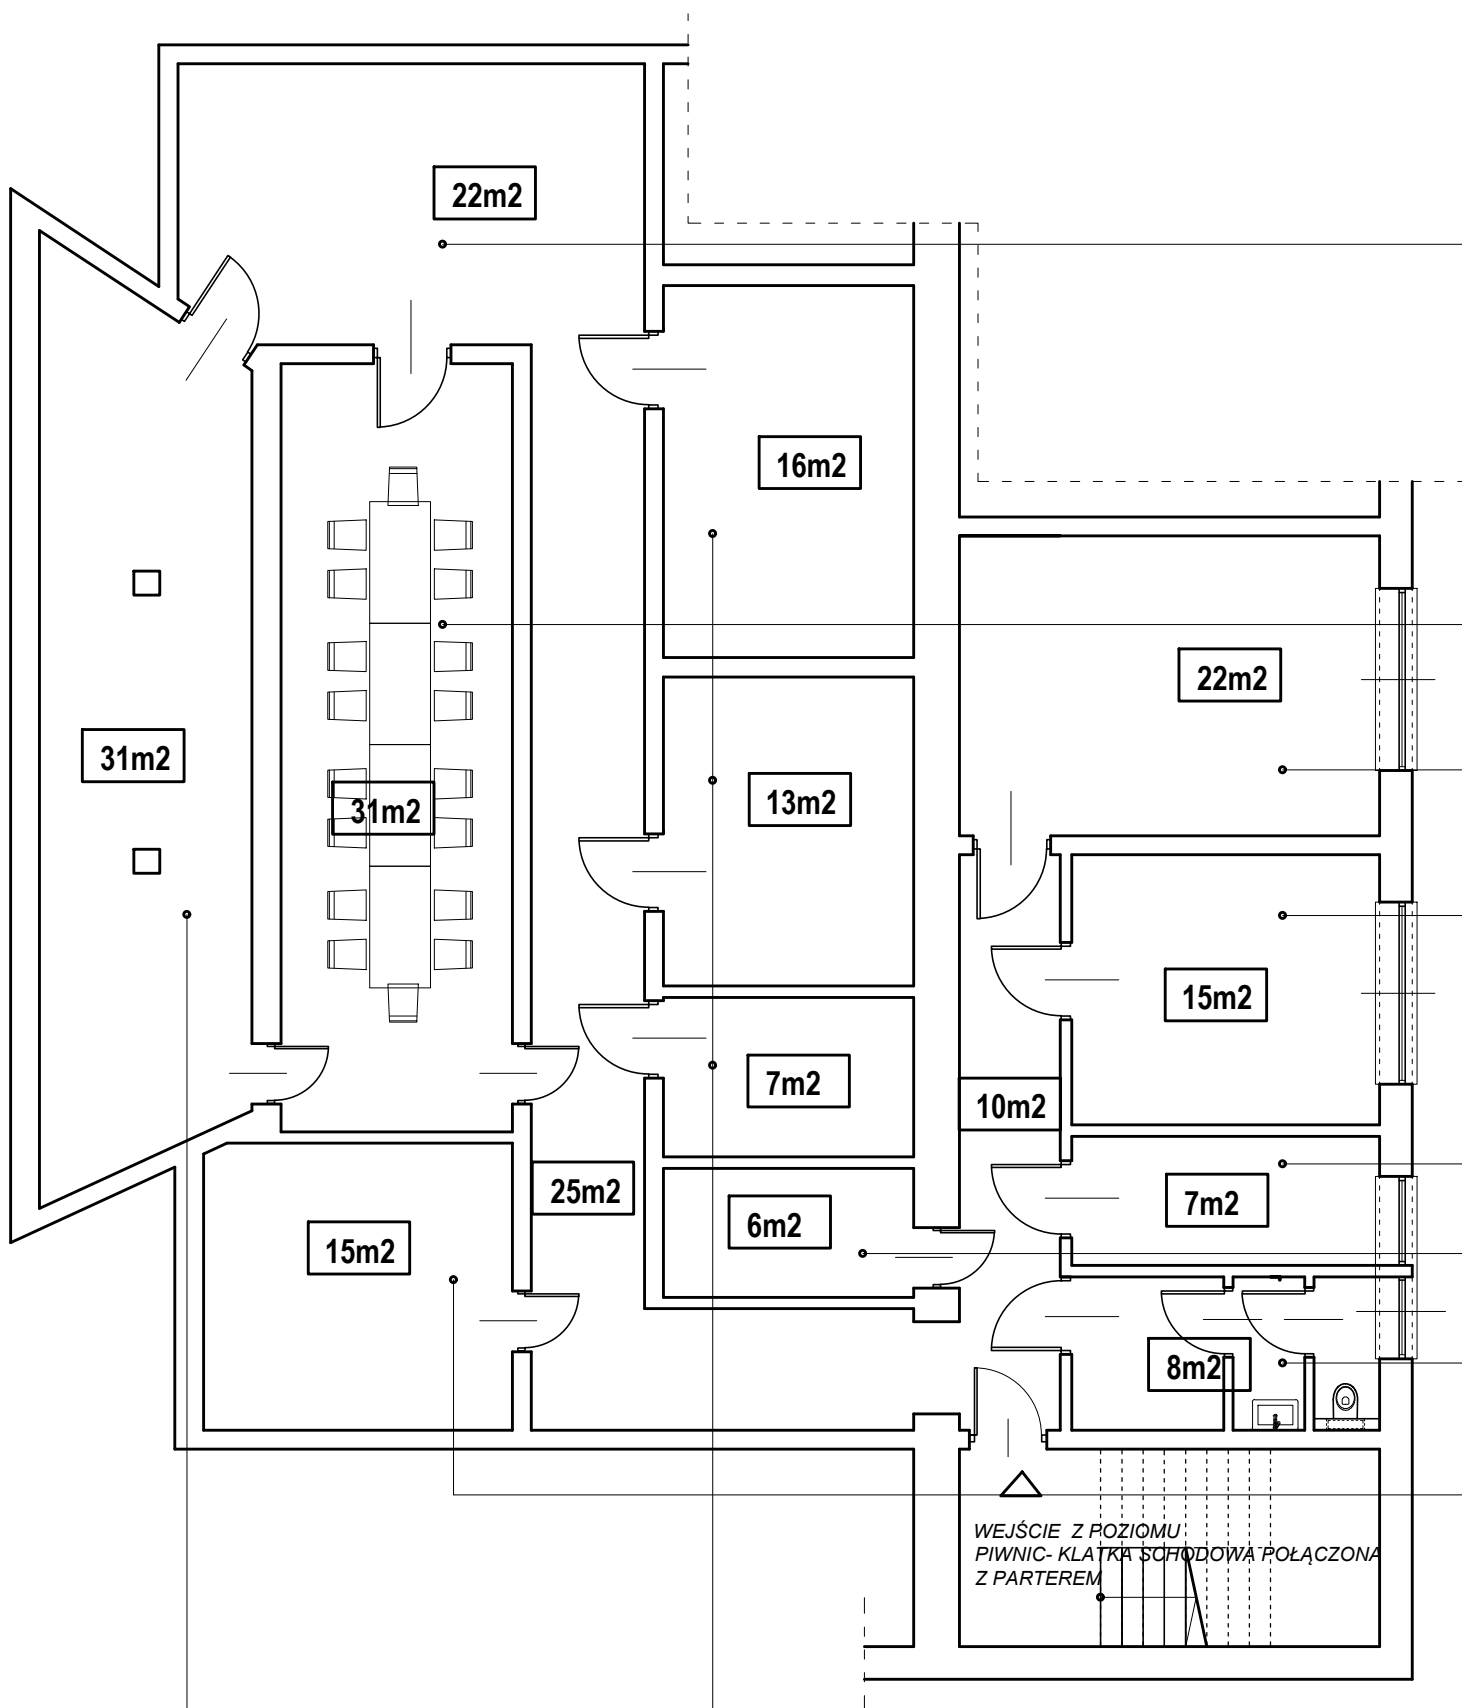

RZUT PODSTAWOWY - PIWNICE

PROJEKTOWANA SALA POMOCNICZA

PROJEKTOWANA SALA KONFERENCYJNA

ISTNIEJĄCE POM. TECHNICZNE

ISTNIEJĄCA SALA-MUZYCZNA

ISTNIEJĄCE POM. TECHNICZNE -WARSZTAT

ISTNIEJĄCE POM. MAGAZYNOWE

ISTNIEJĄCE TOALETY

ISTNIEJĄCE POM. TECHNICZNE

PROJEKTOWANE SALE INDYWIDUALNEJ PRACY / NAUKI

INWESTOR: MYŚLENICKI OŚRODEK KULTURY I SPORTU		PROJEKTOWAŁ: mgr inż. arch. MAREK WÓJCIK nr upr. MPOIA/015/2009 nr Izby Arch. MP-1574		PODPIS:		PRACOWNIA ARCHITEKTONICZNA MAREK WÓJCIK ul. Władysława Orkana 8, 32-400 Myślenice tel.: 502 430 628 email: pracownia_wojcik@gmail.com	
LOKALIZACJA: 32-400 MYŚLENICE UL. MARSZAŁKA PIŁSUDSKIEGO 20		mgr inż. arch. MAŁGORZATA WÓJCIK-FIJAŁ					
		BRANŻA: ARCHITEKTURA		DATA: 03. 2019		FAZA: KONCEPCJA ARCH.-BUD.	
						SKALA: 1:100	
						NR RYSUNKU: 5	