


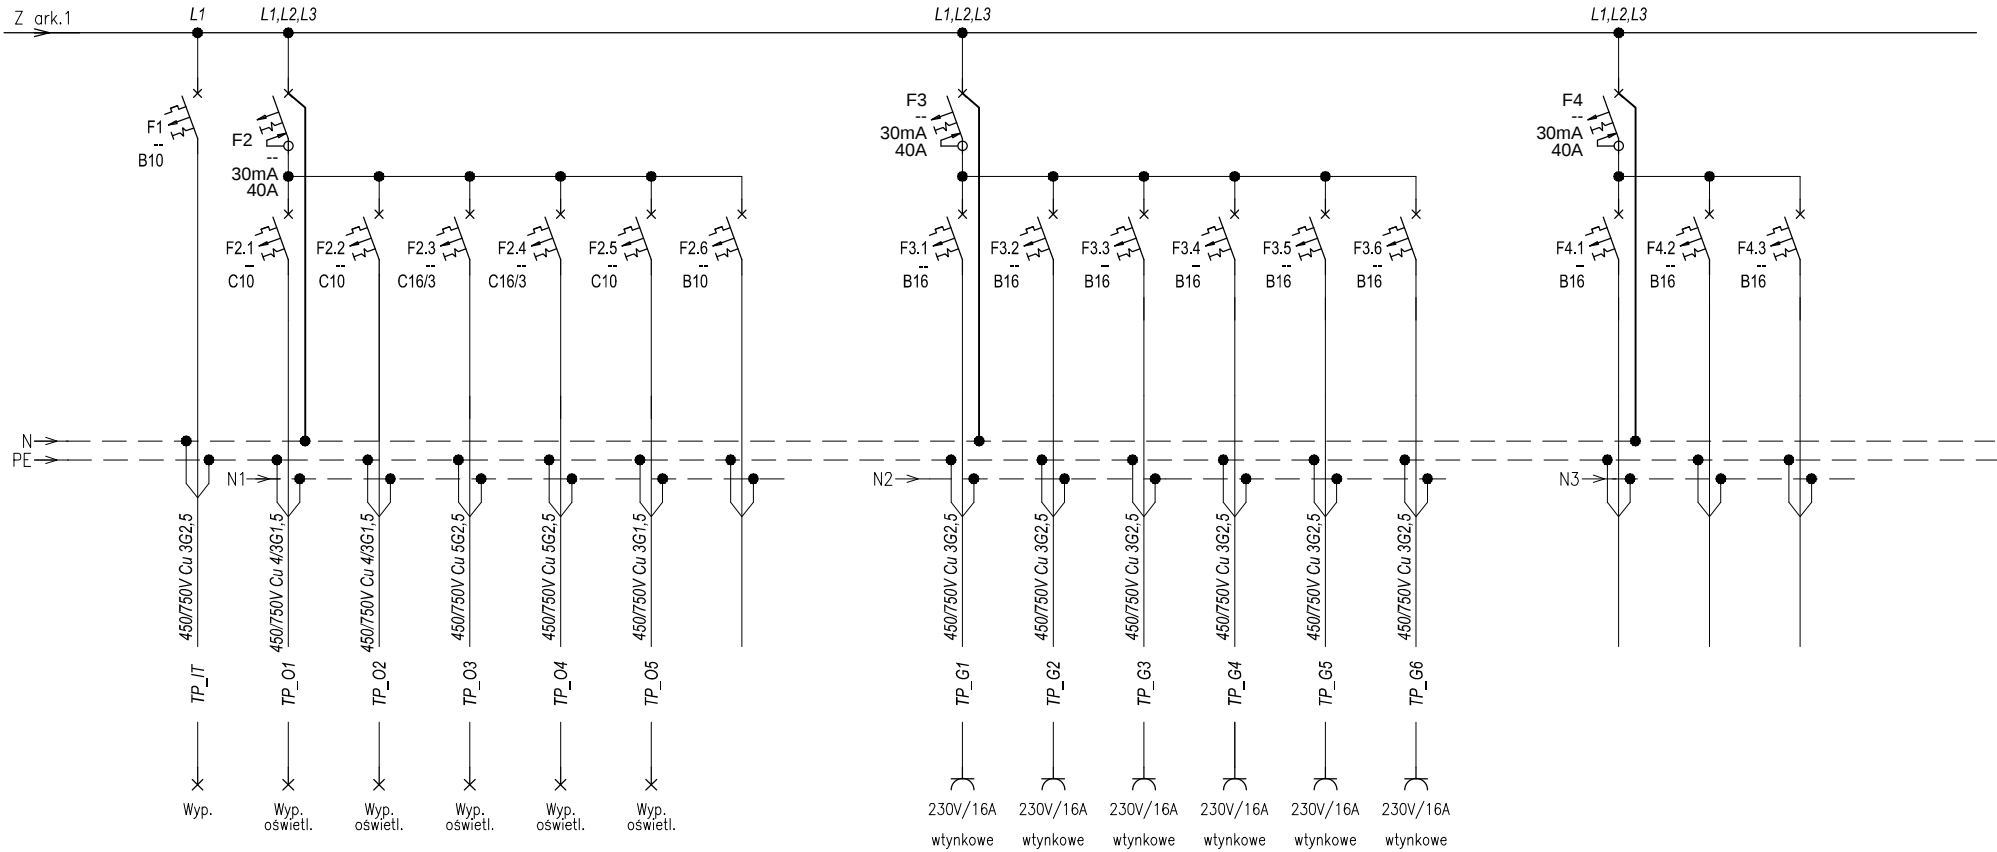

IT, CA	Oświetlenie ogólne Korytarz	Oświetlenie ogólne Sale	Oświetlenie projektorowe korytarz	Oświetlenie projektorowe korytarz	Oświetlenie projektorowe Sale	Rezerwa
0,2	0,6	0,8	0,7	0,4	0,5	-

Gniazda ogólne Korytarz	Gniazda magazyn	Gniazda ogólne Sala 1	Gniazda ogólne Sala 2	Gniazda ogólne Sala 2	Gniazda Sala 2
2,0	2,0	2,0	2,0	2,0	2,0

Rezerwa	Rezerwa	Rezerwa
-	-	-

Wzrost: 180cm, Ciężar ciała: 75kg, Ciężar ciała: 75kg
ul. Wł. Łokietka 6; 32-400 Myślenice
Opracowanie chronione Ustawą o prawie autorskim i prawach pokrewnych (Dz.U. Nr 24/94 poz. 83 z dnia 4 lutego 1994r.)

Temat: INSTALACJE ELEKTRYCZNE WEWNĘTRZNE
Przebudowa i rozbudowa istn. budynku mieszkalno usługowego na żłobek
Lokalizacja: 32-400 MYŚLENICE UL. MARSZAŁKA PIŁSUDSKIEGO 20
Inwestor: MYŚLENICKI OŚRODEK KULTURY I SPORTU
Nazwa rysunku: Schemat strukturalny
Tablica Piętrowa TP

Funkcja	Nazwisko	Nr. upraw.	Podpis	Data
Projektował	mgr inż. Łukasz WOJCIWICZ	POK/0073/PWOE/12		05.2019
Opracował	inż. Piotr Kania			05.2019

Nr rys:	IE-03		
Format:	Nr ark:	Ilość ark:	
A4	2	2	
Faza:	Skala:	Revizja	
PBW	-	-	