




C - C

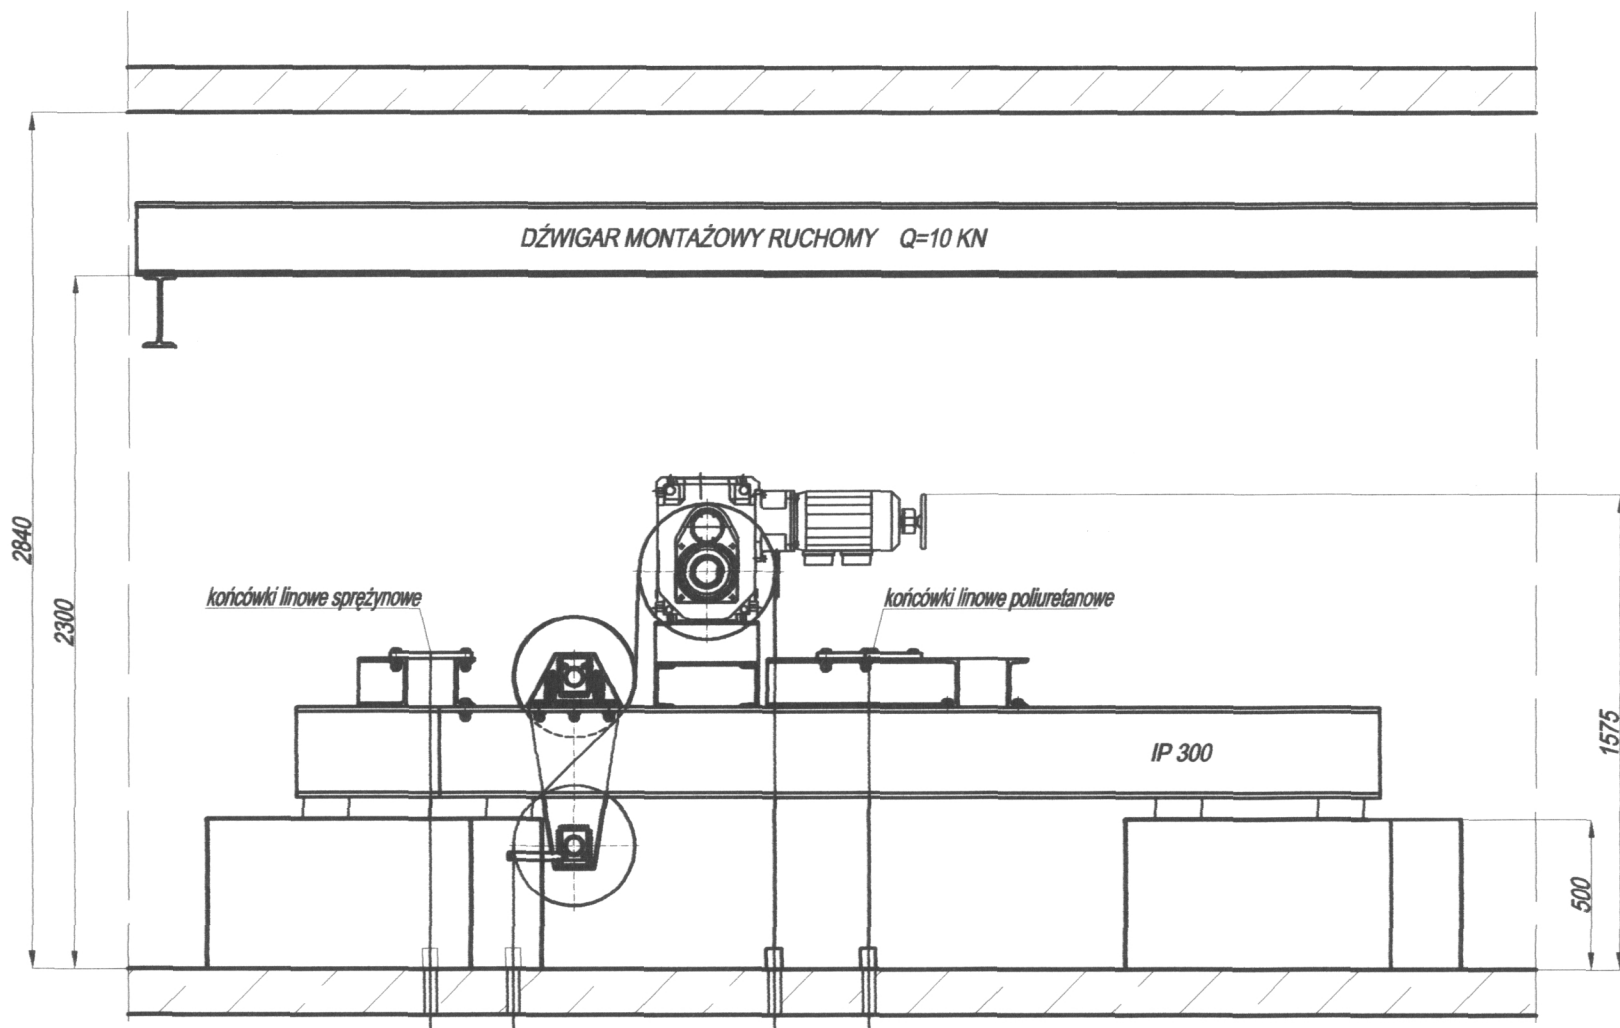

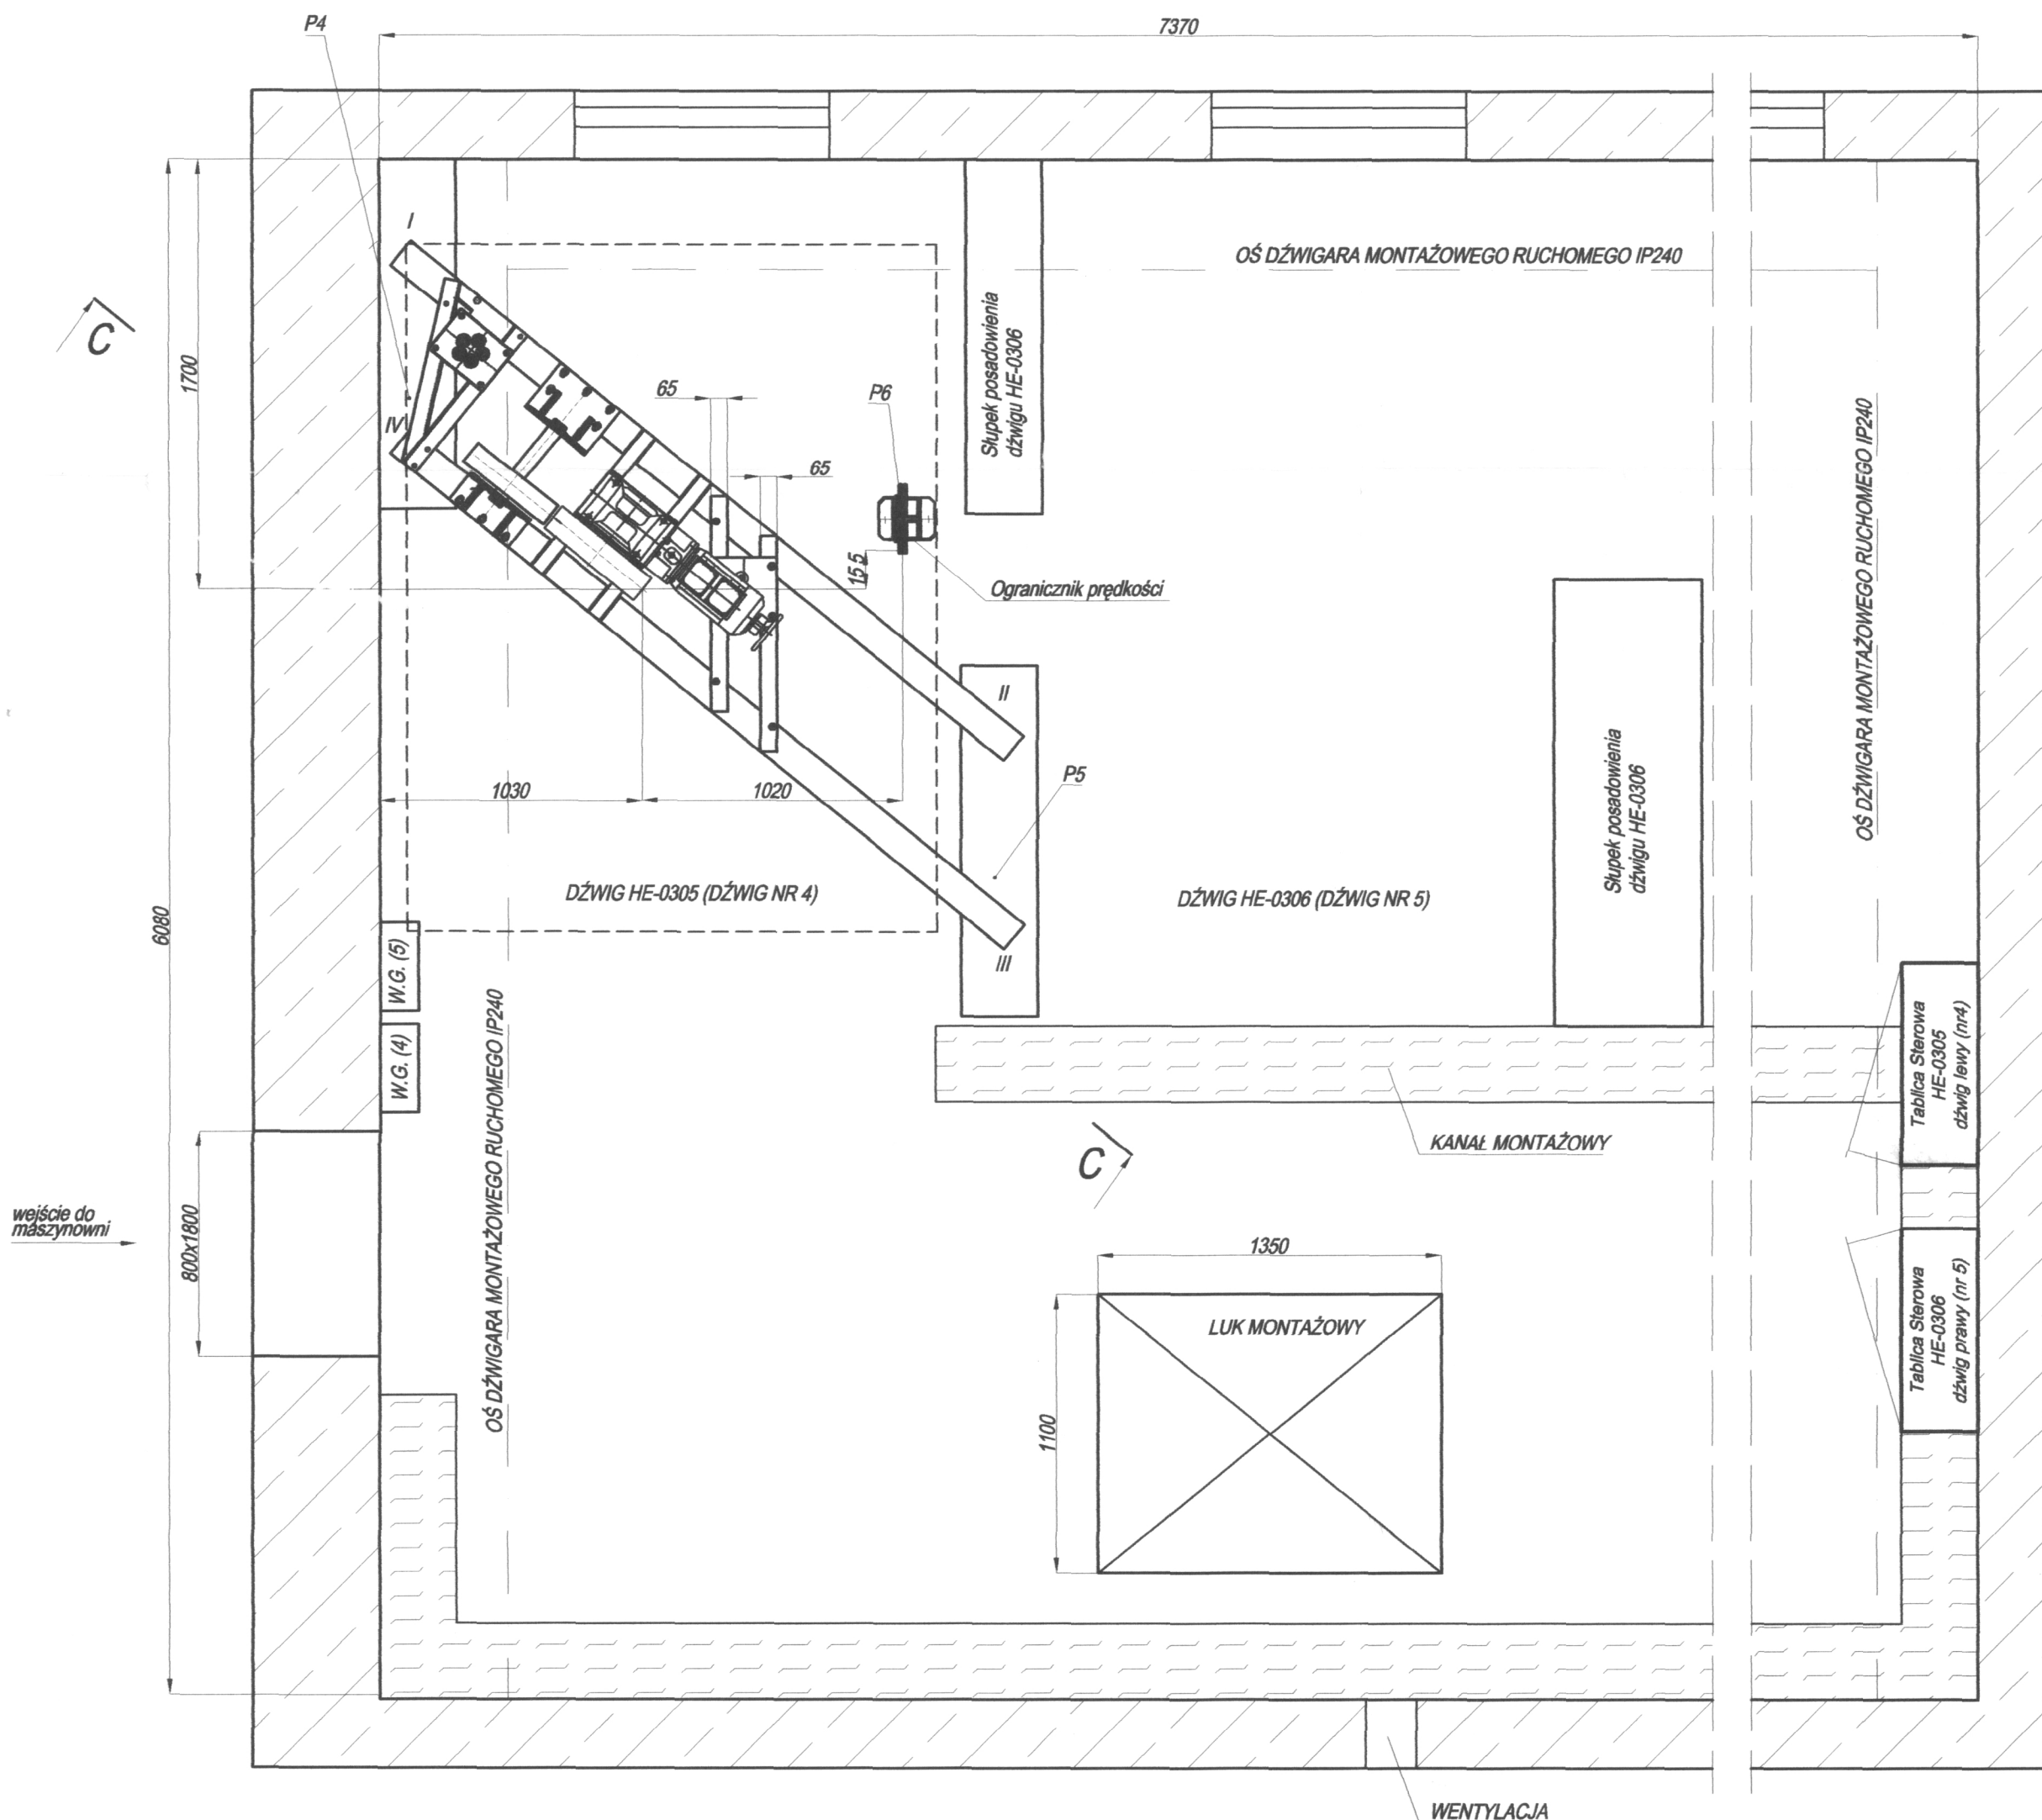

SCHEMAT OLINOWANIA
kąt opasania koła ciemnego 158 °

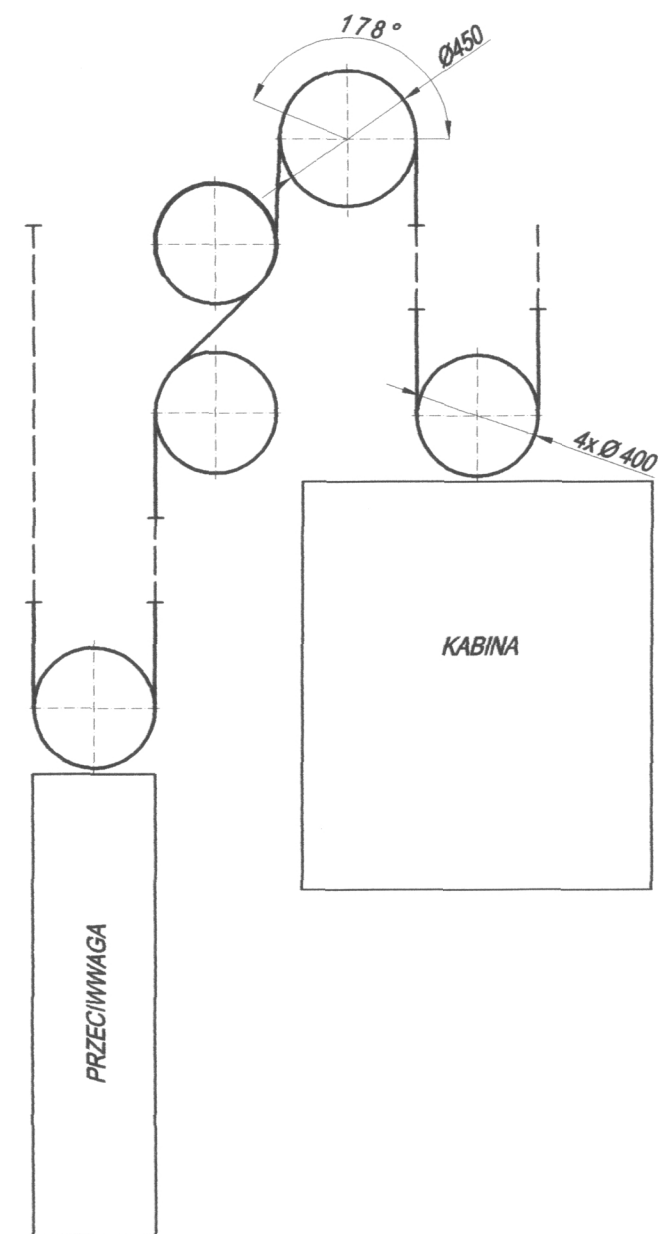

ROZMIESZCZENIE AMORTYZATORÓW
W PUNKTACH:
I - 2 SZT.
II - 1 SZT.
III - 2 SZT.
IV - 2 SZT.

SILY DZIAŁAJĄCE NA ŚCIANY SZYBU
I PŁYTĘ MASZYNOWNI W PUNKTACH:
P4= 32 KN
P5 - 12 KN
P6 - 0,7 KN

UDT ZAŁĄCZNIK Nr 5.....
do protokołu czynności
12 dozoru technicznego.

	NAZWISKO	PODPIS	DATA	PODZ.	IŁOŚĆ RYS.	RYСУNEK
OPRACOWAŁ	Michał Moszczyński		15.09.2005r.	1 : 25	2	2/2
SPRAWDZIŁ	Dariusz Krzewski		15.09.2005r.			
 HYDROMACH Warszawa				NR. FABRYCZNY HE-0305 <i>dźwig lewy</i>		ROK PRODUKCJI 2005