



WIDOK Z GÓRY (rzut)

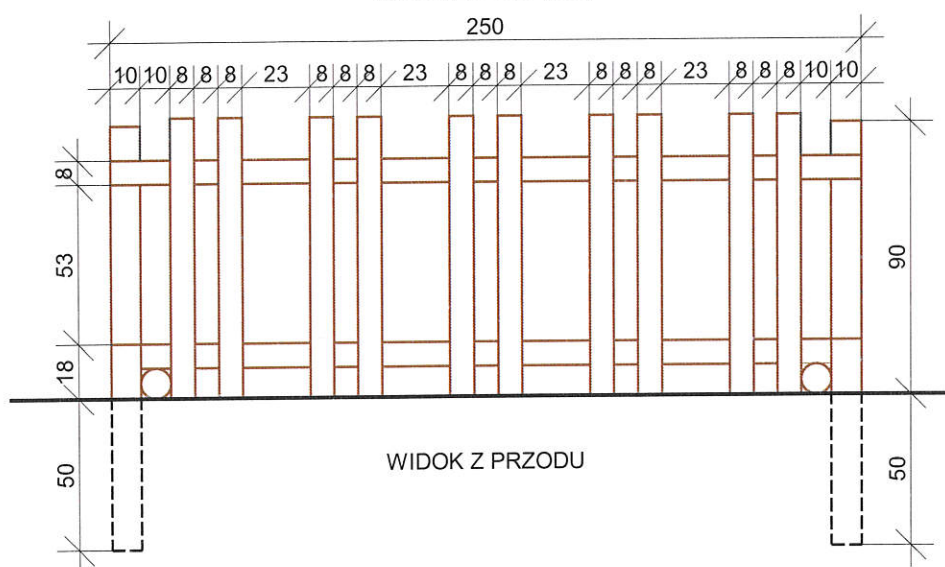

WIDOK Z PRZODU

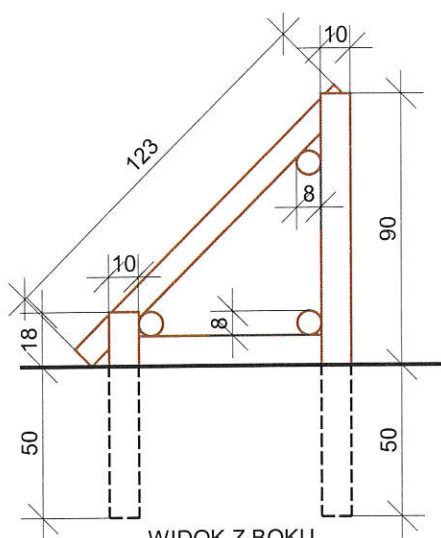

WIDOK Z BOKU

Obszary Natura 2000 szansą na wzbogacenie
różnorodności biologicznej Puszczy Gorzowskiej

ADRES

LEŚNICTWO WYSOKA

nr ewid. działki 768

INWESTOR

Nadlesnictwo Bogdaniec - Bogdaniec ul. Leśna 17

TYTUŁ RYSUNKU

STOJAK NA ROWERY

PROJEKTOWAŁ

PODPIS

OPRACOWAŁ

Jarosław Dyliński

PODPIS

DATA

31.07.2019 r.

STADIUM

Opr. projektowe

SKALA
1:25

BRANŻA

budowlana

NR RYS.

12