



WIDOK Z GÓRY (rzut)

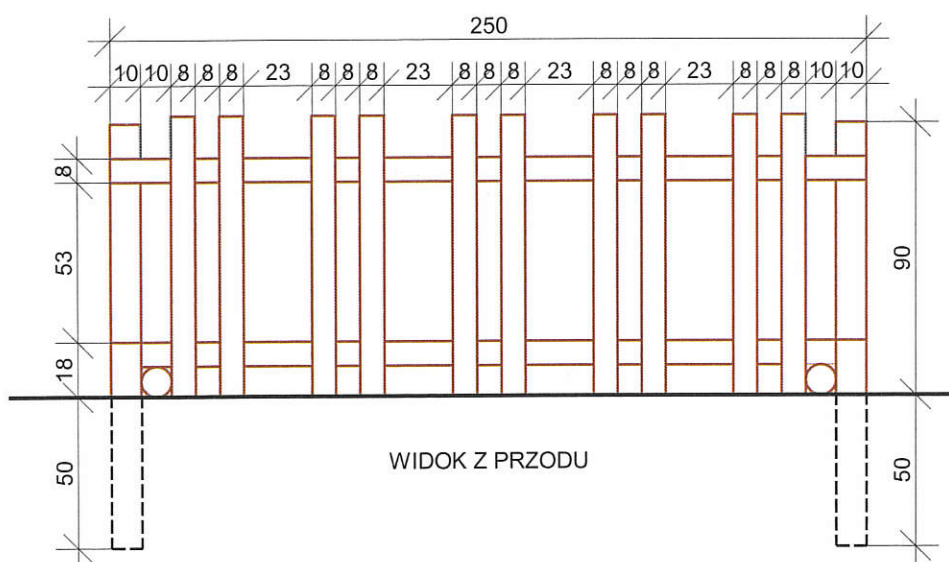

WIDOK Z PRZODU

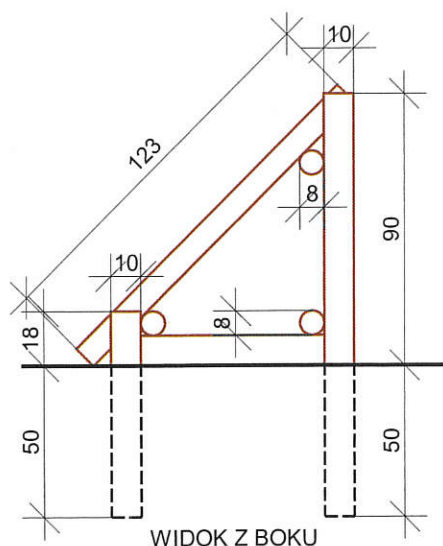

WIDOK Z BOKU

Obszary Natura 2000 szansą na wzbogacenie
różnorodności biologicznej Puszczy Gorzowskiej

ADRES LEŚNICTWO WYSOKA
nr ewid. działki 1004

INWESTOR Nadleśnictwo Bogdaniec - Bogdaniec ul. Leśna 17

TYTUŁ RYSUNKU STOJAK NA ROWERY

PROJEKTOWAŁ	PODPIS
OPRACOWAŁ Jarosław Dyliński	PODPIS
DATA 31.07.2019 r.	STADIUM Opr. projektowe

SKALA 1:25	BRANŻA budowlana	NR RYS. 12
------------	------------------	------------