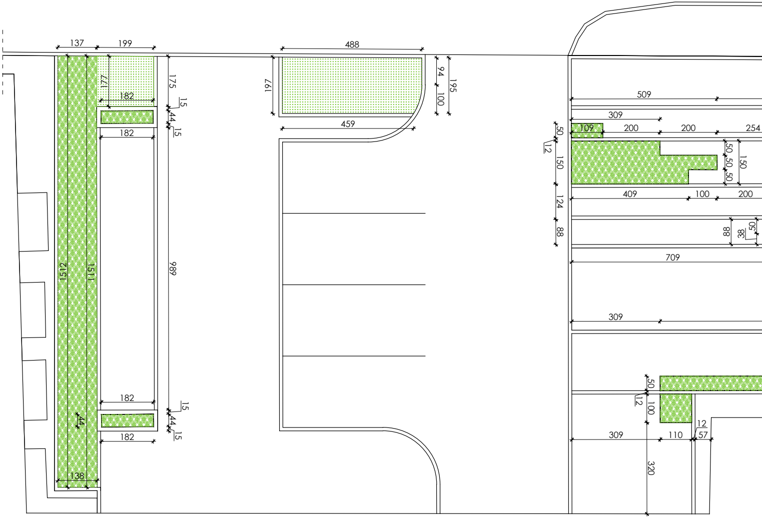
137
199
488
177
175
182
15
44
15
182
197
94
100
195
459
509
309
109
200
200
254
50
12
150
50
50
50
150
409
100
200
124
88
88
38
50
709
309
1512
1511
989
182
15
44
15
182
44
138
50
12
100
12
309
110
57
320

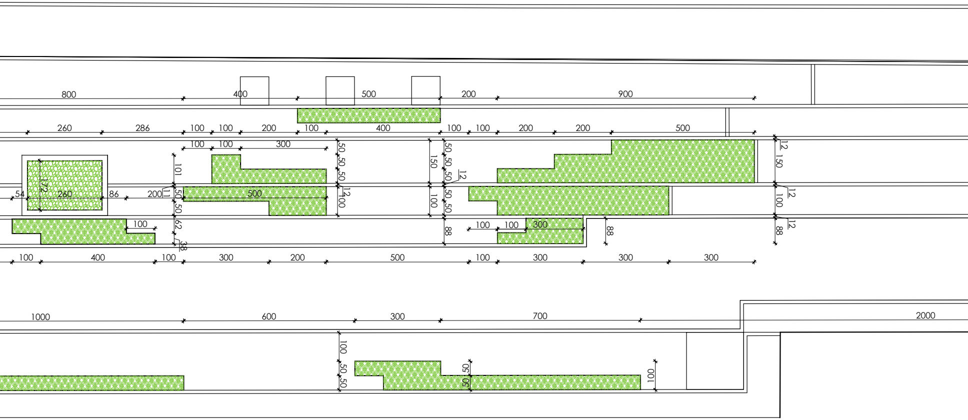
800
400
500
200
900
260
286
100
100
200
100
400
100
100
200
200
500
100
100
300
101
50
50
50
150
50
50
50
12
150
54
172
260
86
200
11
50
500
12
100
100
50
50
12
100
50
100
62
38
88
100
100
300
88
12
88
100
400
100
300
200
500
100
300
300
300
1000
600
300
700
2000
100
50
50
50
50
100

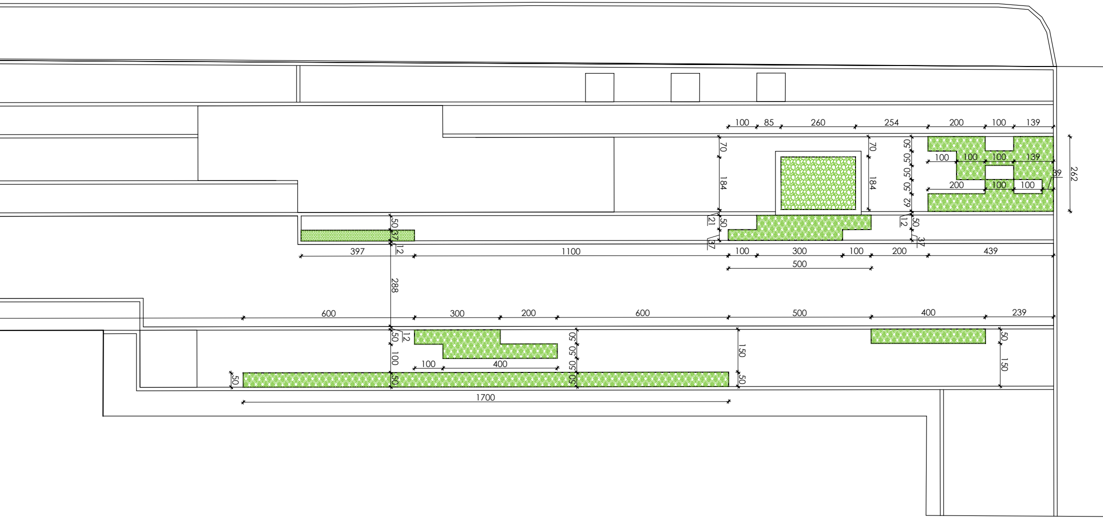
100
85
260
254
200
100
139
70
184
70
184
50
50
50
50
62
262
100
100
100
139
39
200
100
100
50
37
12
21
50
37
12
50
37
397
1100
100
300
100
200
439
500
288
600
300
200
600
500
400
239
50
12
100
50
50
50
50
150
50
50
150
100
400
50
50
1700

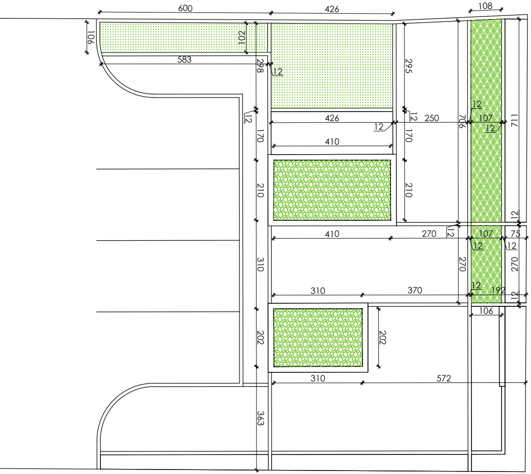
600
426
108
106
102
583
298
12
295
12
250
706
107
12
711
426
12
170
170
410
210
210
12
410
270
12
107
75
12
12
310
270
270
310
370
12
192
12
106
202
202
310
572
363

art projekt
ART PROJEKT K&M Sp. z o.o.
ul. Strzelnica 2
83-400 Kościerzyna
tel./fax 058/ 680 83 69
NIP 5911635800 Regon 220376462

931-2017

INWESTOR: Uniwersytet Morski ul.
Morska 81-87, 81-225
Gdynia

SKALA
1:100

INWESTYCJA: Zagospodarowanie terenu
przy budynku głównym
(budynek B) UMG przy ul.
Morskiej 81-87

NR RYS.
4

BRANŻA: ARCHITEKTURA

DATA
12.2017

WYMIAROWANIE TERENU
powierzchnie biologicznie czynne

upr. nr W/8/2006
PROJEKTANT BRANŻY ARCHITEKTONICZNEJ:
mgr inż. arch. Jarosław Krause

w specjalności architektonicznej do projektowania bez ograniczeń

ASYSTENT PROJ: mgr inż. arch. Lucyna Nieznańska

SPRAWDZAJĄCY: mgr inż. arch. Krzysztof Szarejko
upr. nr 3161/Gd/87, nr rejestr.POIA PO-0499
(do sporządzania projektów: architektonicznych
wszelkich obiektów budowlanych i konstrukcyjno-
budowlanych w budownictwie osób fizycznych)