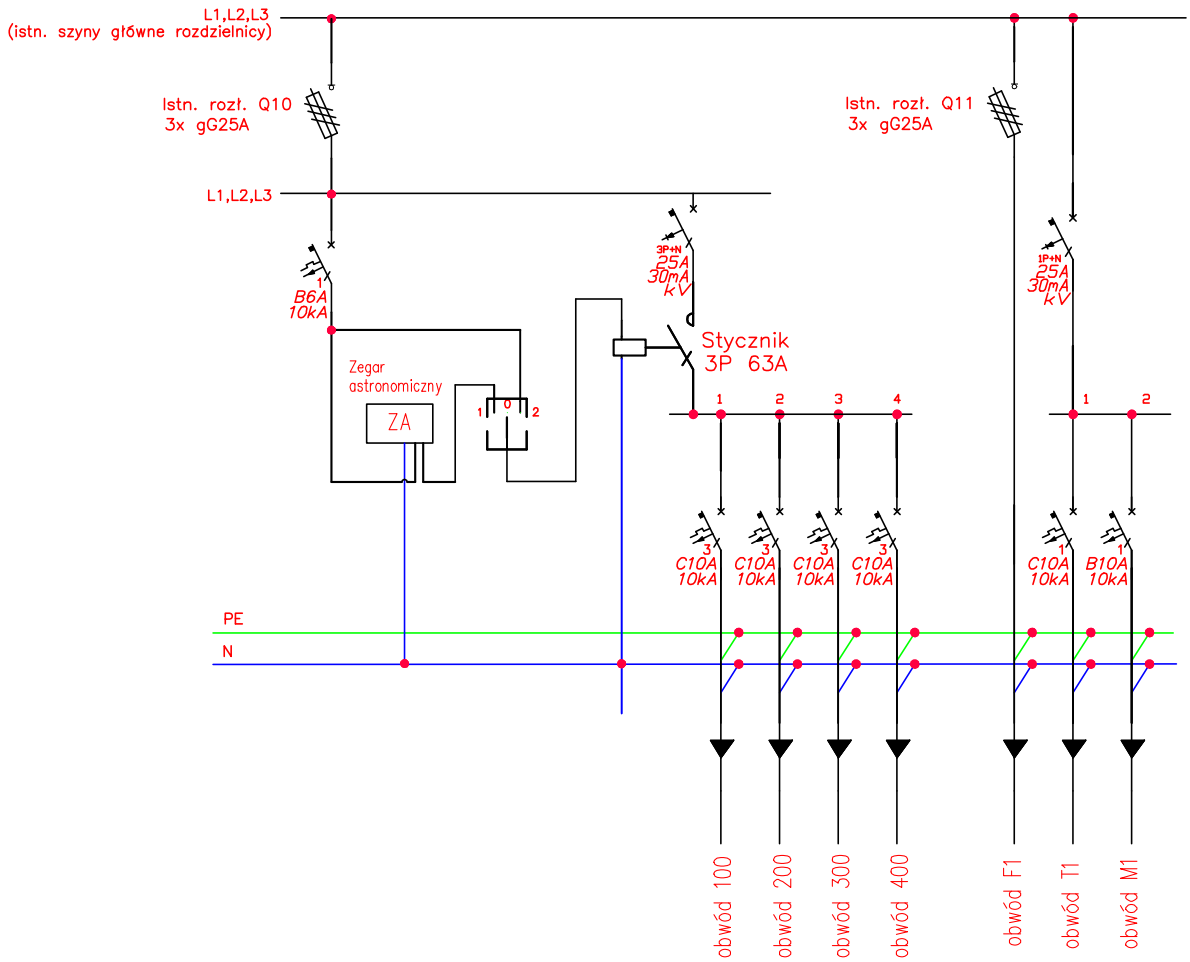

art projekt	ART PROJEKT K&M Sp. z o.o. ul. Strzelnica 2 83-400 Kościerzyna tel./fax 058/ 680 83 69 NIP 5911635800 Regon 220376462	931-2017
INWESTOR:	Uniwersytet Morski, ul. Morska 81–87, 81–225 Gdynia	SKALA 1:100
INWESTYCJA:	Zagospodarowanie terenu przy budynku głównym (budynek B) UMG przy ul. Morskiej 81-87 do granicy z jezdnią ul. Morskiej	NR RYS. E – 3
BRANŻA:	ELEKTRYCZNA	DATA 12.2017
SCHEMAT ROZBUDOWY ROZDZIELNICY ZASILAJĄCEJ RG/C1		
PROJEKTANT BRANŻY ELEKTRYCZNEJ: mgr inż. Łukasz Bobkowski upr. nr POM/0006/POOE/13 w specjalności instalacyjnej do projektowania bez ograniczeń		
SPRAWZAJĄCY BRANŻY ELEKTRYCZNEJ: mgr inż. Marcin Błochowiak upr. nr POM/0019/POOE/07 w specjalności instalacyjnej do projektowania bez ograniczeń		