
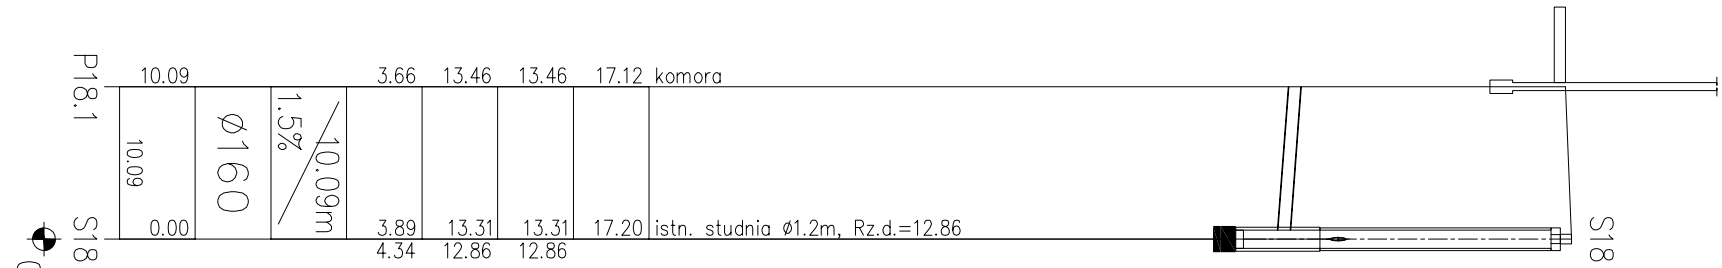
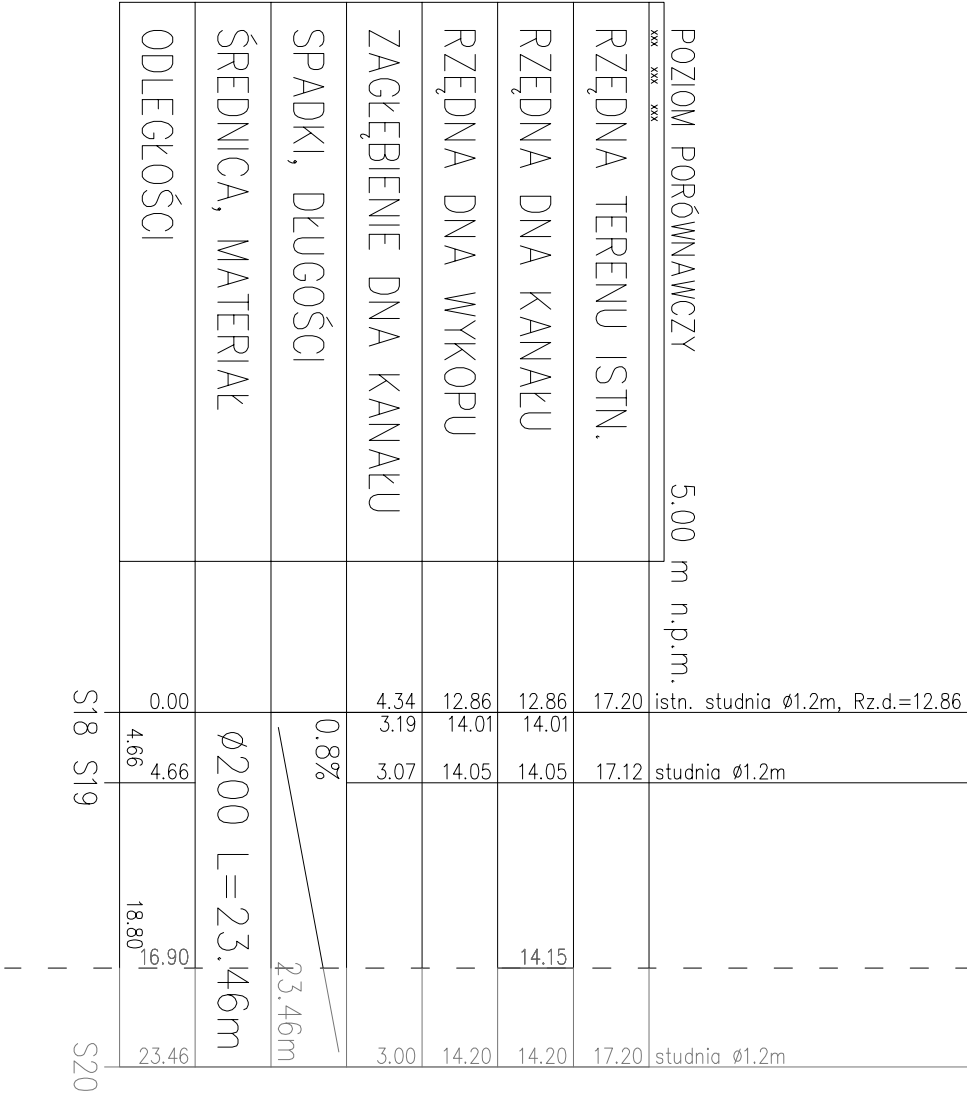


wg odrębnego opracowania

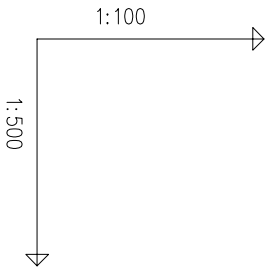

art	ART PROJEKT K&M Sp. z o.o. ul. Strzelnica 2 83-400 Kościerzyna tel./fax 058/ 680 83 69 NIP 5911635800 Regon 220376462	931-2017
projekt		
INWESTOR:	Uniwersytet Morski ul. Morska 81-87, 81-225 Gdynia	SKALA 1:100/500
INWESTYCJA:	Zagospodarowanie terenu przy budynku głównym (budynek B) UMG przy ul. Morskiej 81-87 do granicy z jezdnią ul. Morskiej	NR RYS. 4 . 1
BRANŻA:	ARCHITEKTURA	DATA 12.2017
Profil podłużny kanalizacji sanitarnej		
PROJEKTANT: mgr inż. Arkadiusz Malinowski upr. nr 294/Gd/2002		
SPRAWDZAJĄCY: mgr inż. Zbigniew Korona upr. nr POM/0043/PWBS/16		