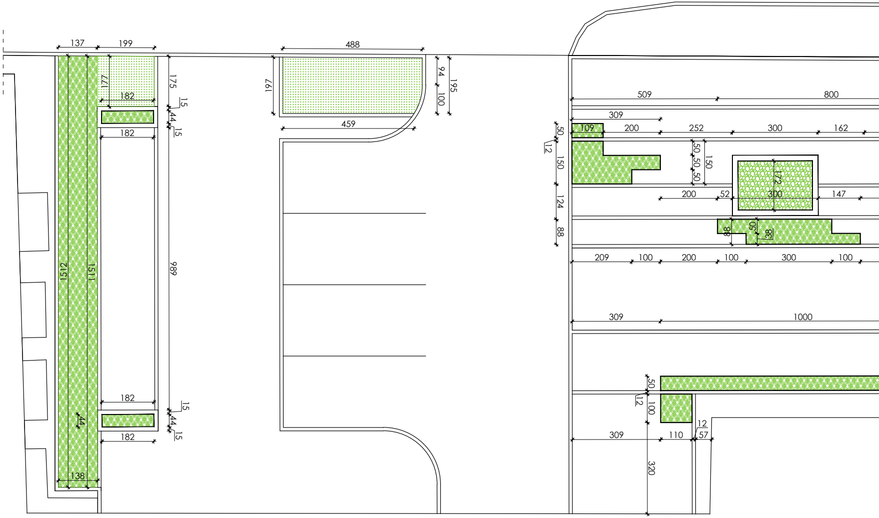
137
199
177
182
175
15
44
15
182
1512
1511
989
182
15
44
44
15
182
138
488
197
94
195
100
459
509
800
309
50
109
200
252
300
162
12
150
50
50
50
150
124
200
52
172
300
147
88
88
50
38
209
100
200
100
300
100
309
1000
50
12
100
309
110
12
57
320

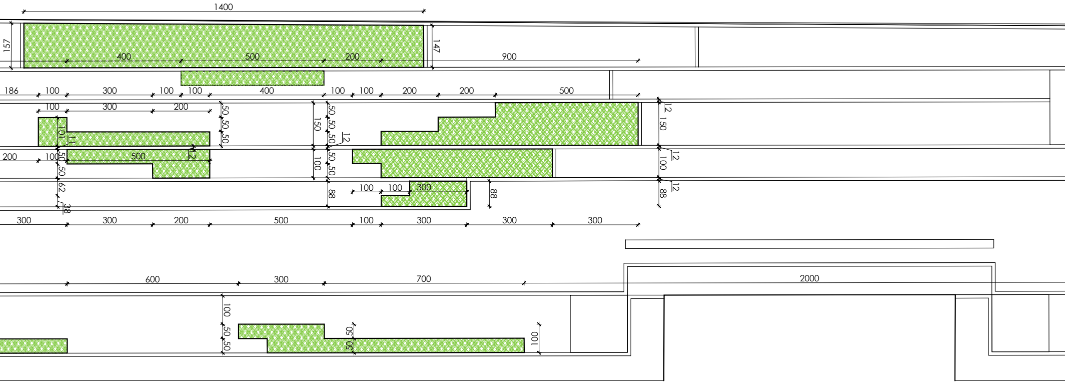
1400
157
400
500
200
147
900
186
100
300
100
100
400
100
100
200
200
500
100
300
200
50
50
50
150
50
50
50
12
12
150
101
11
200
100
50
500
12
100
50
50
12
100
50
62
38
88
100
100
300
88
12
88
300
300
200
500
100
300
300
300
600
300
700
2000
100
50
50
50
50
100

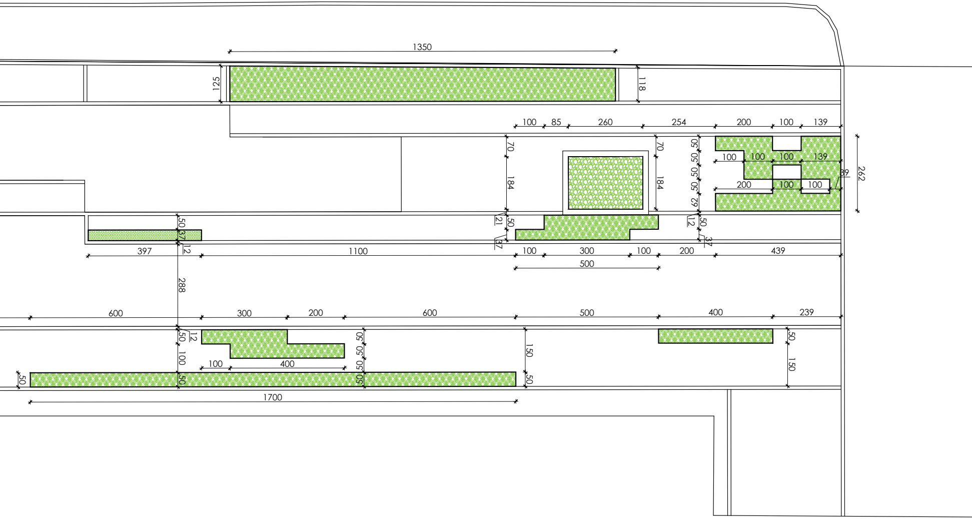
1350
125
118
100
85
260
254
200
100
139
70
184
70
184
50
50
50
50
29
100
100
100
139
39
200
100
100
262
50
37
12
21
50
37
12
50
37
397
1100
100
300
100
200
439
500
288
600
300
200
600
500
400
239
12
50
100
50
50
50
50
50
100
400
150
50
50
150
50
1700

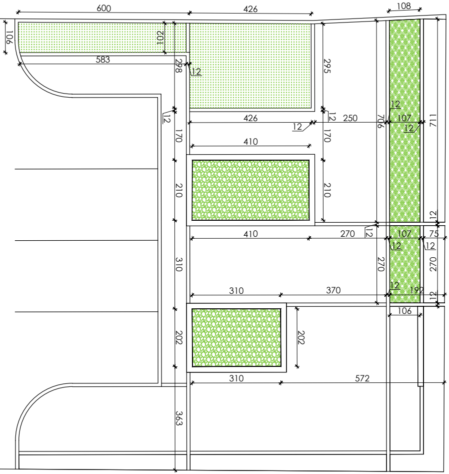
600
426
108
106
102
583
298
12
295
12
12
426
12
250
706
107
12
711
170
170
410
210
210
12
410
270
12
107
75
12
12
310
270
270
12
310
370
12
192
12
106
202
202
310
572
363

PROJEKT WYKONAWCZY

ART PROJEKT K&M Sp. z o.o.
ul. Strzelnica 2
83-400 Kościerzyna
tel./fax 058/ 680 83 69
NIP 5911635800 Regon 220376462

931-2017

INWESTOR: Uniwersytet Morski ul.
Morska 81-87, 81-225
Gdynia

SKALA
1:100

INWESTYCJA: Zagospodarowanie terenu
przy budynku głównym
(budynek B) UMG przy
ul. Morskiej 81-87

NR RYS.
4

DATA
12.2017

BRANŻA: ARCHITEKTURA

WYMIAROWANIE TERENU
powierzchnie biologicznie czynne

upr. nr W/8/2006
PROJEKTANT BRANŻY ARCHITEKTONICZNEJ:
mgr inż. arch. Jarosław Krause

w specjalności architektonicznej do projektowania bez ograniczeń

ASYSTENT PROJ: mgr inż. arch. Lucyna Nieznańska

SPRAWDZAJĄCY: mgr inż. arch. Krzysztof Szarejko
upr. nr 3161/Gd/87, nr rejestr.POIA PO-0499
(do sporządzania projektów: architektonicznych
wszelkich obiektów budowlanych i konstrukcyjno-
budowlanych w budownictwie osób fizycznych)