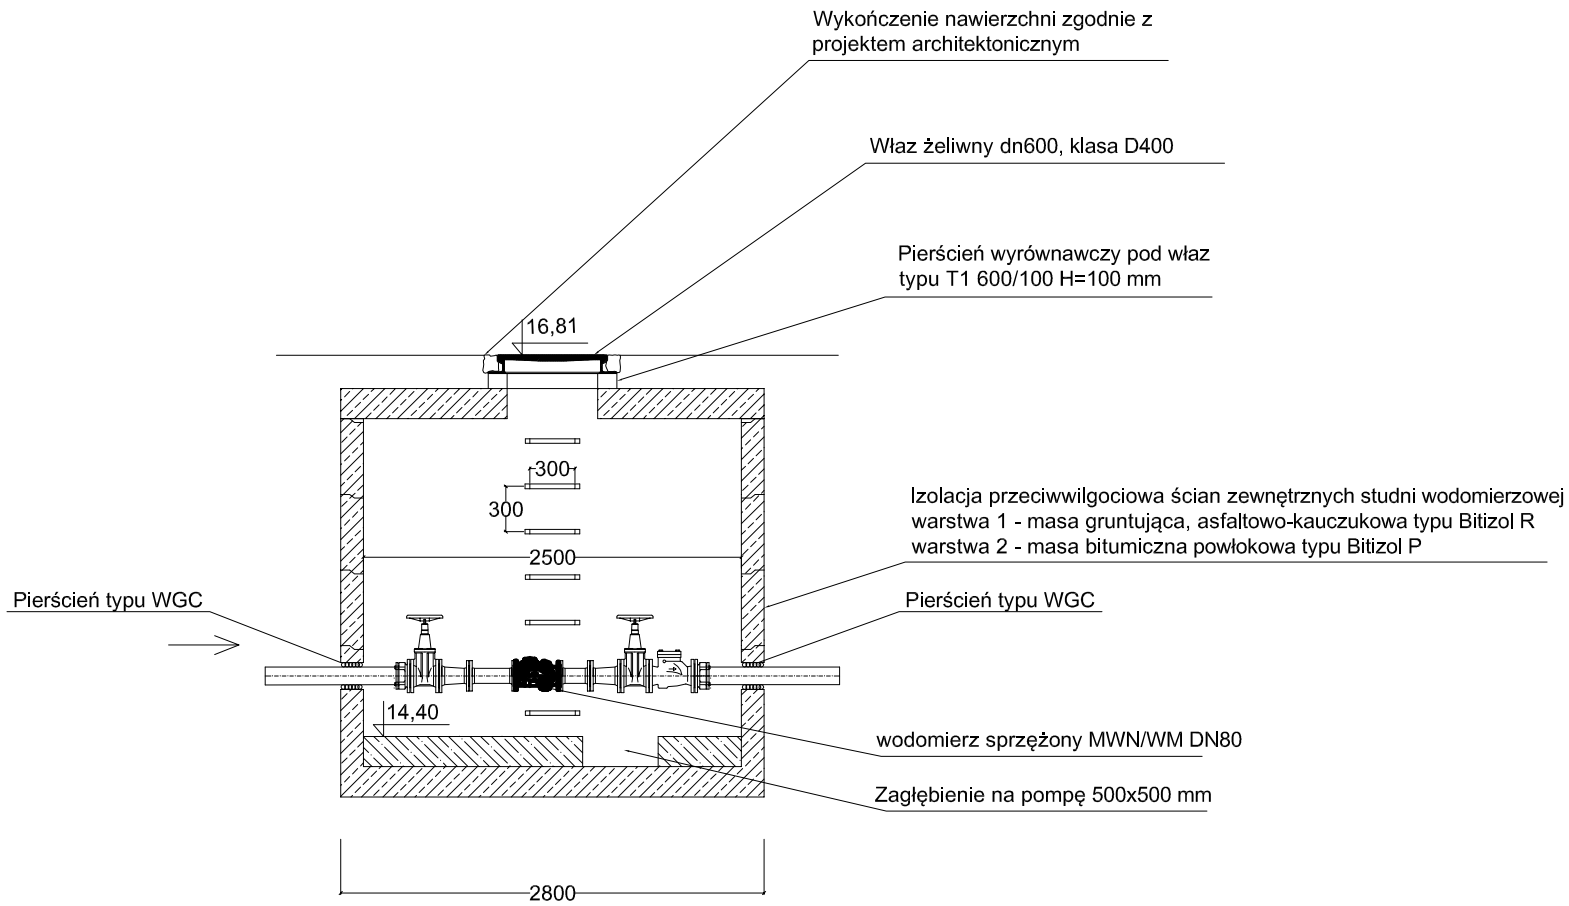

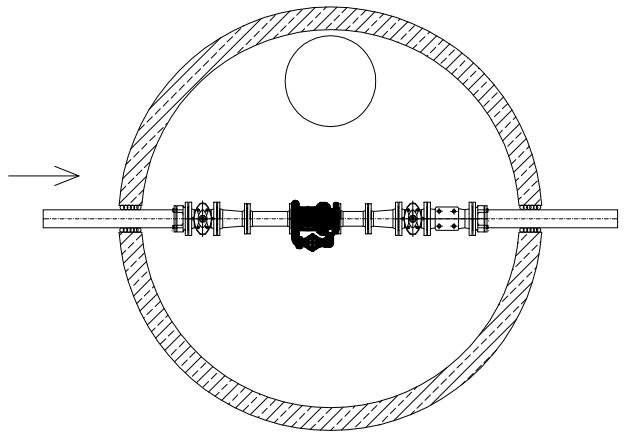

art projekt

ART PROJEKT K&M Sp. z o.o.
ul. Strzelnica 2
83-400 Kościerzyna
tel./fax 058/ 680 83 69
NIP 5911635800 Regon 220376462

931-2017

INWESTOR: Uniwersytet Morski
ul. Morska 81–87,
81–225 Gdynia

SKALA 1:50

INWESTYCJA: Zagospodarowanie terenu przy budynku głównym (budynek B) UMG przy ul. Morskiej 81-87 do granicy z jezdnią ul. Morskiej

NR RYS. 4

BRANŻA: SANITARNA

DATA 12.2017

SZCZEGÓŁ STUDNI WODOMIERZOWEJ

PROJEKTANT:
mgr inż. Arkadiusz Malinowski
upr. nr 294/Gd/2002

SPRAWDZAJĄCY:
mgr inż. Zbigniew Korona
upr. nr POM/0043/PWBS/16