


PROJEKT FUNKCJONALNO-UŻYTKOWY I WYPOSAŻENIE

PODDASZE

SKALA 1:100

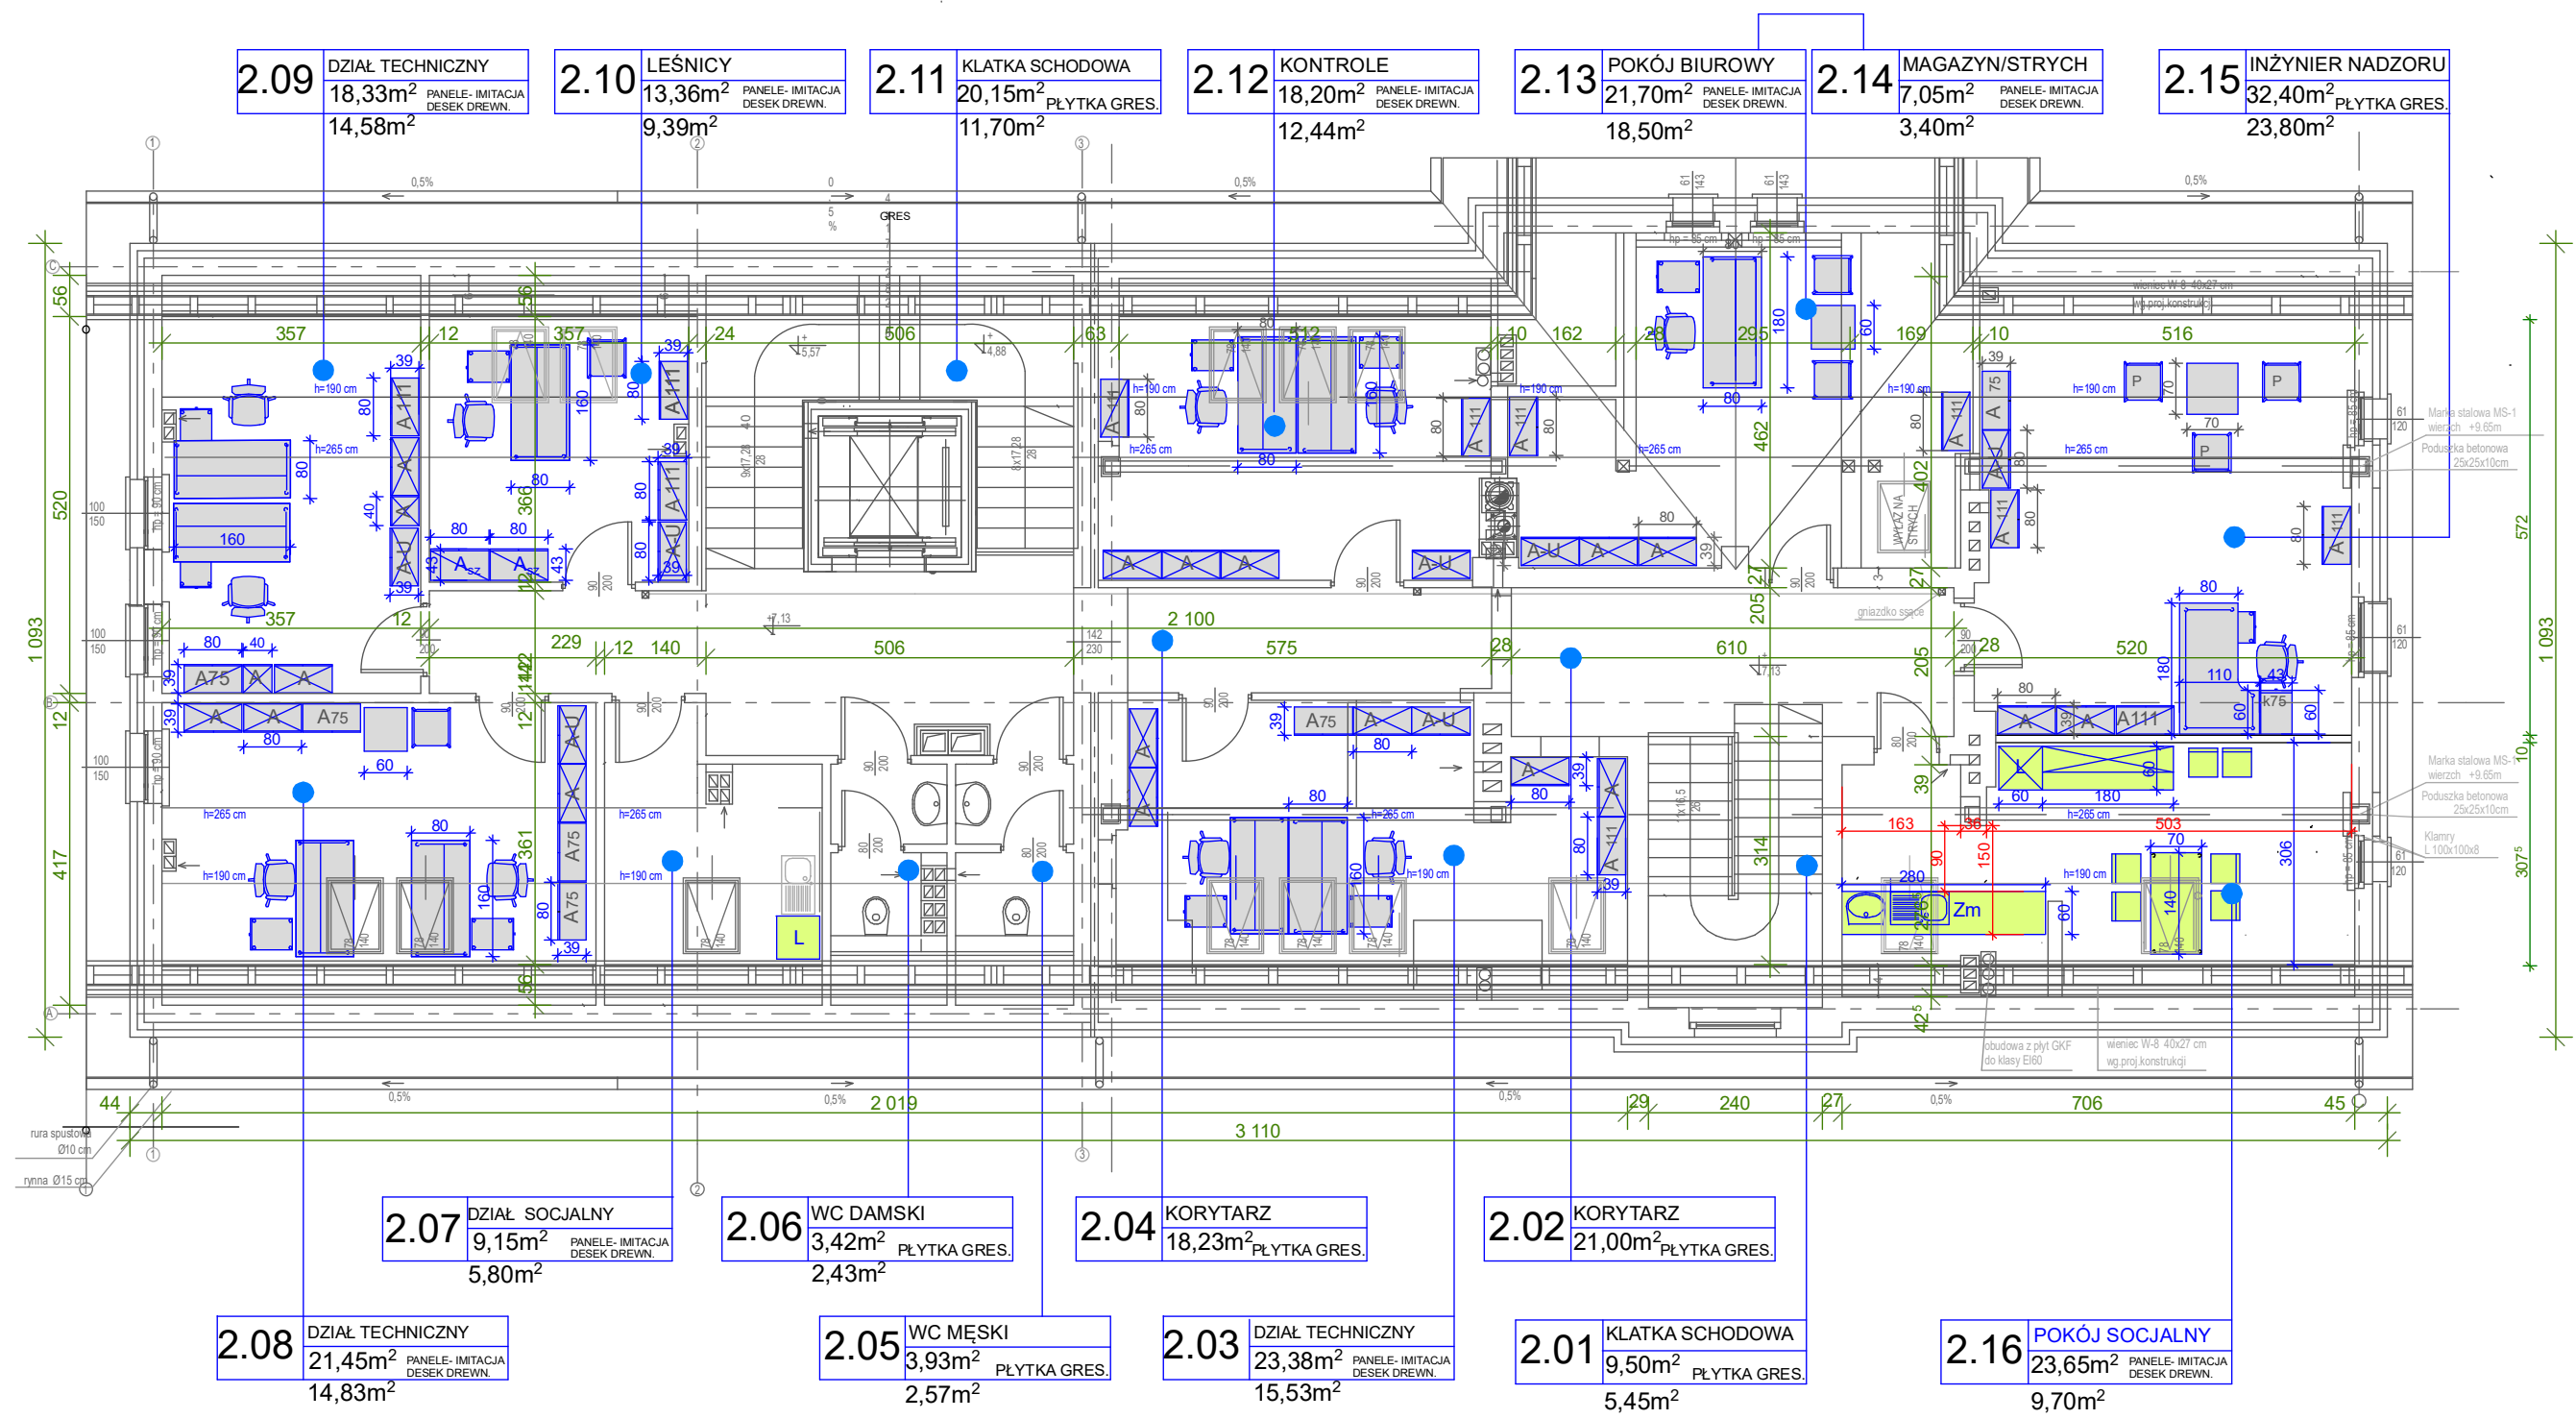

LEGENDA

ZAGADNIENIA WYPOSAŻENIA

BIURKO, PŁYTA LAMINOWANA, OKLEINA DREWNOPODOBNA, CZOŁOWA PŁYTA, STELAŻ METAL, NOGI, WYMARY 1800x800x750(h) [mm];

BIURKO, PŁYTA LAMINOWANA DREWNOPODOBNA, CZOŁOWA PŁYTA, STELAŻ METAL, NOGI, WYMARY 1600x800x750(h) [mm];

BIURKO, PŁYTA LAMINOWANA DREWNOPODOBNA, CZOŁOWA PŁYTA, STELAŻ METAL, NOGI, WYMARY 1800/1100x800/600x750(h) [mm];

KONTENER BIURKOWY, JEZDNY- KÓŁKA, KLUCZ, MATERIAŁ: PŁYTA LAMINOWANA DREWNOPODOBNA, WYMIARY 420x580x620 (h) [mm];

KONTENER BIURKOWY- DOSTAWKA DO BIURKA, PŁYTA LAMINOWANA DREWNOPODOBNA, KLUCZ, WYMIARY 430x600x750 (h) [mm];

FOTEL BIUROWY OBROTOWY, JEZDNY- KÓŁKA, WYMIARY 680x640x1090 (h)[mm], STELAŻ METALOWY, TAPICERKA - SIEDZISKO I OPRACIE

SZAFKA AKTOWA 400x390x1830(h) [mm], PŁYTA LAMINOWANA DREWNOPODOBNA, PÓŁKI O GRUBOŚCI 25 [mm] - OTWIERANE SKRZYDŁA, KLUCZ

SZAFKA AKTOWA 800x390x1830(h) [mm], PŁYTA LAMINOWANA DREWNOPODOBNA, PÓŁKI O GRUBOŚCI 25 [mm] - OTWIERANE SKRZYDŁA, KLUCZ

SZAFKA AKTOWO-UBRANIOWA 800x390x1830(h) [mm], PŁYTA LAMINOWANA DREWNOPODOBNA, PÓŁKI O GRUBOŚCI 25 [mm] - OTWIERANE SKRZYDŁA, KLUCZ; SZAFKA PO STRONIE PRAWIEJ/LEWEJ

SZAFKA AKTOWA 800x390x1110(h) [mm], PŁYTA LAMINOWANA DREWNOPODOBNA, PÓŁKI O GRUBOŚCI 25 [mm] - OTWIERANE SKRZYDŁA, KLUCZ

SZAFKA AKTOWA 800x390x750(h) [mm], PŁYTA LAMINOWANA DREWNOPODOBNA, PÓŁKI O GRUBOŚCI 25 [mm] - OTWIERANE SKRZYDŁA, KLUCZ

SZAFKA AKTOWA Z SZUFLADAMI 800x430x1480(h) [mm], PŁYTA LAMINOWANA DREWNOPODOBNA, PÓŁKI O GRUBOŚCI 25 [mm] - OTWIERANE SKRZYDŁA, KLUCZ

KRZESŁO TAPICEROWANE 490x540x910[mm], STELAŻ METALOWY, TAPICERKA Z TKANINY- SIEDZISKO I OPRACIE: 1- BEZ PODŁOKIETNIKÓW

700x700x750; 600x600x750[mm], OKLEINA LAMINOWANA DREWNOPODOBNA: BLAT, STELAŻ METALOWY

SYSTEM ZABUDOWY KUCHENNEJ: CHŁODZIARKA (tylko); WYSOKA, ZLEWOZMYWAK 80 CM, ZMYWARKA DO NACZYŃ, MIKROFALÓWKA, EKSPRES DO KAWY, SZAFKI STOJĄCE I WISZĄCE, SYSTEM SZUFLADOWY; BLAT WODOODPORNY, ŚCIANKA "faruch ochronny " Z PŁYTY WODOODPORNEJ

SZAFKA NA ŚNIADANIA PRACOWNIKÓW 800x390x1400 [mm], WISZĄCA, PÓŁKI I PRZEGRODY PIONOWE; MATERIAŁ - JAK SYSTEM MEBLOWY KUCHENNY;

STÓŁ Z BLATEM WODOODPORNYM LAMINOWANYM 1400x700x750[mm],

KRZESŁO ZE SKLEJKI GIĘTEJ

LODÓWKA z funkcją tylko chłodziarki; wolnostojąca, wysokość max 90 cm;

| | | | |
|---|--|--------------------|------------------------|
| Jednostka projektowa | GOART BIURO PROJEKTOWE GOART BOŻENA TAMULSKA 66-400 Gorzów Wlkp. ul. Czeresniowa 6 NIP 599-100-71-40 tel. kom. +48 604 593503, e-mail:bt_biuro@interia.pl | | |
| Zamierzenie inwestycyjne: | DOKUMENTACJA PROJEKTOWA ARANŻACJI WNETRZ BUDYNKU BIUROWEGO NADLEŚNICTWA MIĘDZYDROJE W ZAKRESIE WYPOSAŻENIA | | |
| Adres: | SKARB PAŃSTWA PAŃSTWOWE GOSPODARSTWO LEŚNE LASY PAŃSTWOWE NADLEŚNICTWO MIĘDZYDROJE Z SIEDZIBĄ W MIĘDZYDROJACH, DZ.NR.EW.188/10 UL. NIEPODLEGŁOŚCI 35, 72-500 MIĘDZYDROJE | | |
| Inwestor: | SP PGL LASY PAŃSTWOWE NADLEŚNICTWO MIĘDZYDROJE UL. NIEPODLEGŁOŚCI 35, 72-500 MIĘDZYDROJE | | |
| Umowa: | Umowa nr 27/1.8.2019 z dn. 03.04.2019 | | |
| Stadium: | Faza: P.W. Branża: ARCHITEKTURA | | |
| Projektował: | Imię i nazwisko Nr uprawnień/cechy: mgr inż.arch. Bożena Tamulska | Data: 22.05.2019r. | Podpis: |
| uprawnienia do projektowania bez ograniczeń w specjalności architektonicznej Nr LU-0203 | | | |
| Data i miejsce wykonania: 22.05.2019r. Gorzów Wlkp. | Treść rysunku: | Skala: | Rysunek Nr: |
| | PROJEKT FUNKCJONALNO-UŻYTKOWY WYPOSAŻENIE PODDASZE | 1:100 | PW/ A_F-U/4 Strona Nr: |