



UWAGA : POSADOWIENIE RUROCIĄGÓW OKREŚLONO NA PODSTAWIE WYRYWKOWEJ INWENIARYZACJI DOSTARCZONEJ PRZEZ INWESTORA. OSTATECZNE POSADOWIENIE NALEŻY OKREŚLIĆ PO ODKRYCIU RUROCIĄGÓW DOKONUJĄC EWENTUALNYCH KOREKT W POSADOWIENIU I POŁĄCZENIACH Z RUROCIĄGIEM ISTNIEJĄCYM.

ODPROWADZENIE ŚCIEKÓW SANITARNYCH DO ISTNIEJĄCEGO KOLEKTORA KANALIZACYJNEGO (ISTN. STUDNIA KANALIZACYJNA) PRZY UL. PPK. DUNINA-BRZEZŃSKIEGO NA DZ. 659/389 W MYŚLENICACH – Rzędna dna istn.studni – 314,65 m n.p.m.

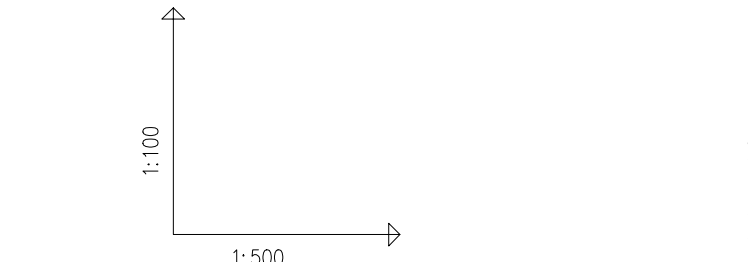

OZNACZENIE PROFILU:
POZIOM PORÓWNAWCZY

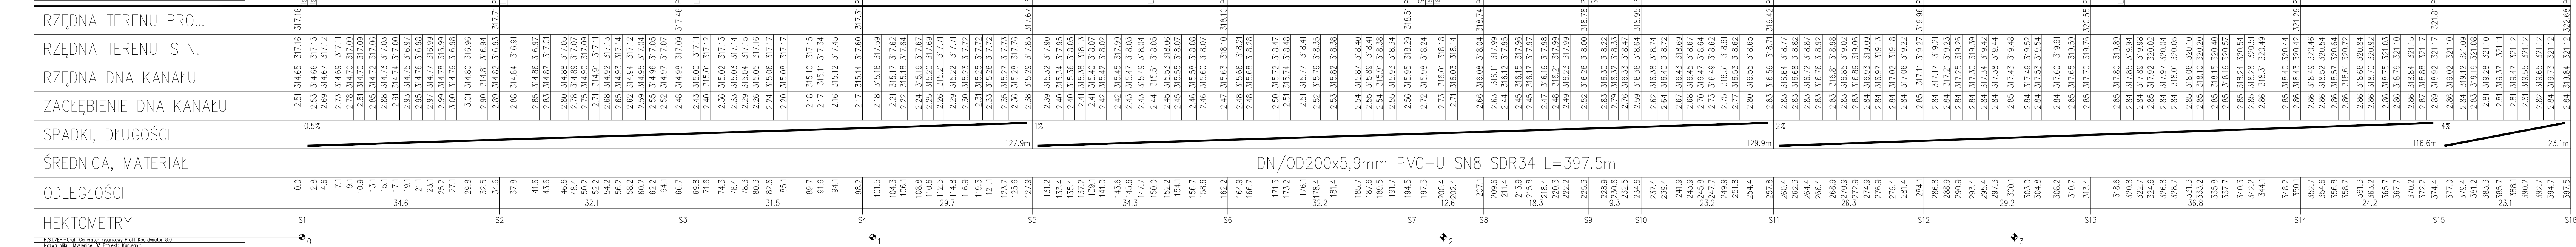

DN/OD200x5,9mm PVC-U SN8 SDR34 L=397.5m

Proj. obsypka piaskowa (wys. h=300mm)

Proj. podsypka piaskowa (wys. h=200mm)

Proj. obsypka piaskowa (wys. h=300mm)

Proj. podsypka piaskowa (wys. h=200mm)

Proj. obsypka piaskowa (wys. h=300mm)

Proj. podsypka piaskowa (wys. h=200mm)

- Teren projektowany
- - - - - Teren istniejący
- Proj. podsypka piaskowa wys. h=200mm
- Proj. obsypka piaskowa wys. h=300mm

Adres obiektu:
659/334, 659/336, 659/338, 659/340, 659/354, 659/356, 659/358, 659/360, 659/362, 659/385, 659/387, 659/389, 659/391, 659/410, 659/412, 659/414, 659/416, 659/427, 659/437, 659/438, 659/439, 659/441, 659/443, 659/444, 659/451, 659/452, 659/453, 659/454, 659/456, 659/458, 659/461, 659/462, 659/463, 659/999, 660/000

Nazwa opracowania: Budowa drogi gminnej ad km 0+000,00 do km 0+472,77 – przedłużenie ul. Solidarności w Myślenicach

Investor: GMINA Myślenice Rynek 8/9 32-400 Myślenice

Tytuł rysunku: PROFIL PODŁUŻNY

Etap: PROJEKT BUDOWLANY

Brancha: KAN.SAN. Specjalność: instalacyjna

Projektant: Nr upr.: Podpis:

Sprowadzający:

Biuro: Skala: 1:500/100 Nr rys.: 2KS

Miejsce opracowania: Kraków Data opracowania: 12. 2017