Proj. podsypka piaskowa wys. h=200mm

Proj. obsypka piaskowa wys. h=300mm

UWAGA :
POSADOWIENIE RUROCIĄGÓW OKREŚLONO NA PODSTAWIE WYRYWKOWEJ INWENTARYZACJI DOSTARCZONEJ PRZEZ INWESTORA.
OSTATECZNE POSADOWIENIE NALEŻY OKREŚLIĆ PO ODKRYCIU RUROCIĄGÓW DOKONUJĄC EWENTUALNYCH KOREKT W POSADOWIENIU I POŁĄCZENIACH Z RUROCIĄGIEM ISTNIEJĄCYM.

UKŁADANIE PRZEWODÓW W WYKOPIE

1:100

1:500

OZNACZENIE PROFILU:
POZIOM PORÓWNAWCZY: 310,00 m n.p.m.

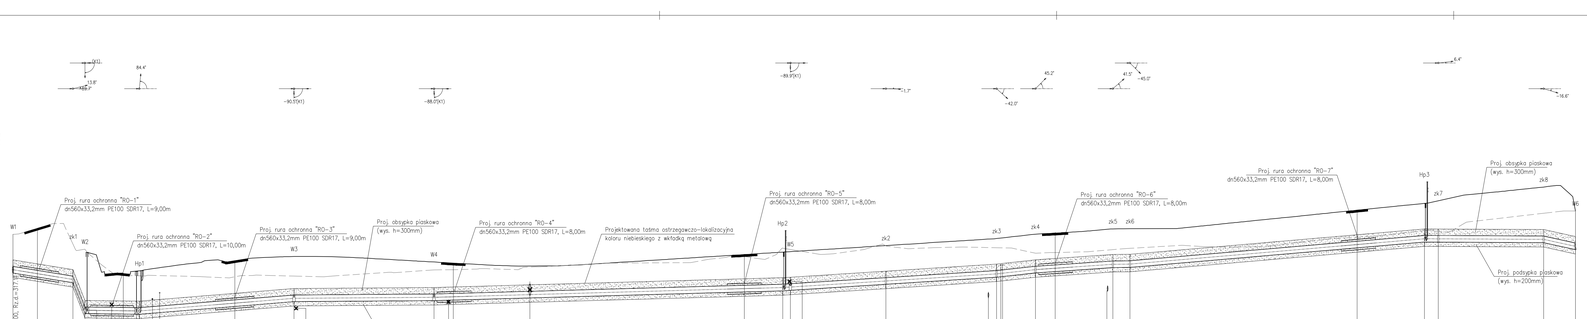

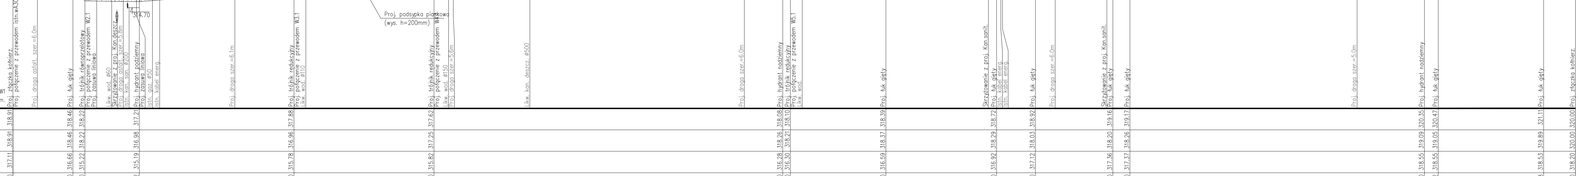

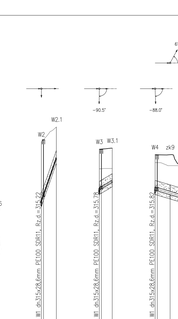

UWAGI:

1. W uwagi na brak dokładnych materiałów dotyczących istniejącego uzbrojenia podziemnego, projektant nie ponosi odpowiedzialności za ewentualne szkody, które mogą powstać podczas realizacji robót budowlanych do czasu jego wskazania przez inwestora.

2. W miejscach skrzyżowań z istniejącym uzbrojeniem teren ma zostać należycie wyrównany, wzdłuż osi rurociągu przywrócony stan pierwotny (nawierzchnia).

3. W miejscach uzbrojenia na trasie wykonywać roboty odsłaniające metodą ręczną.

Szczegółowe decyzje co do zasięgu robót dostosować do istniejącego terenu lub zgodnie z projektowanym zagospodarowaniem terenu w projekcie drogowym.

4. W przypadku uszkodzenia mienia prywatnego należy go odtworzyć.

5. Nie należy zakrywać studzienek bez uprzedniego terenu robót, należy zabezpieczyć studzienki przed zasypaniem gruntem, a gdyby to nastąpiło należy je odsłonić.

6. W przypadku gdy przewody posiadają wodę zgazowaną, lub mieszaninę gazów palnych, należy przed dalszą pracą przeprowadzić pomiary, a gdyby to nastąpiło należy przerwać prace i powiadomić o tym fakcie Inspektora Nadzoru.

7. Przed przystąpieniem do prowadzenia prac rozbiórkowych, należy wykonać inwentaryzację budowlaną w miejscach bezpośredniej kolizji z istniejącym uzbrojeniem podziemnym, a następnie uzgodnić z właścicielami/zarządcami sieci uzbrojenia podziemnego.

Teren projektowany

Teren istniejący

Adres obiektu:
659/334, 659/336, 659/338, 659/340, 659/354, 659/356, 659/358, 659/360, 659/362, 659/381, 659/387, 659/389, 659/391, 659/410, 659/412, 659/414, 659/416, 659/427, 659/437, 659/438, 659/439, 659/441, 659/443, 659/444, 659/451, 659/452, 659/453, 659/524 (przed podziałem 659/335), 659/526 (przed podziałem 659/337), 659/528 (przed podziałem 659/339), 659/530 (przed podziałem 659/367), 659/531 (przed podziałem 659/367), 659/532 (przed podziałem 659/368), 659/533 (przed podziałem 659/368), 659/424, 659/455, 659/456, 659/481, 659/510, 659/514 (przed podziałem 659/383), 659/515 (przed podziałem 659/383), 659/536 (przed podziałem 659/400), 659/538 (przed podziałem 659/415), 659/540 (przed podziałem 659/417), 659/541 (przed podziałem 659/417), 659/542 (przed podziałem 659/434), 659/544 (przed podziałem 659/435), 659/546 (przed podziałem 659/436), 659/548 (przed podziałem 659/440), 659/549 (przed podziałem 659/440), 659/550 (przed podziałem 659/440), 659/551 (przed podziałem 659/440), 659/552 (przed podziałem 659/440), 659/554 (przed podziałem 659/440), 659/556 (przed podziałem 659/440), 659/558 (przed podziałem 659/447), 659/560 (przed podziałem 659/488), 659/562 (przed podziałem 659/464), 659/564 (przed podziałem 659/482), 659/566 (przed podziałem 659/511), 659/567 (przed podziałem 659/511), 684/1, 684/2, 684/3, 685/1, 685/2, 685/3, 685/4, 686/5, 687/1, 687/3, 687/4, 688/10, 688/11, 688/13 (przed podziałem 688/9), 688/14 (przed podziałem 688/12), 688/16 (przed podziałem 688/12), 690/6, 690/7, 690/9 (przed podziałem 690/5), 690/11 (przed podziałem 690/8), 690/12 (przed podziałem 690/8), 690/13, 691/4, 691/5, 691/6, 691/7, 691/8, 691/9, 691/10, 692/2, 692/3, 692/4, 692/5, 696/3, 696/4, 697/1, 697/2, 697/3, 697/4, 698/1, 698/4, 698/5, 700/1, 700/5, 700/7 (przed podziałem 700/6), 701/4 (przed podziałem 701/1), 706/6, 706/7, 719/9 (przed podziałem 719/5), 720/6 (przed podziałem 720/1), 721/4 (przed podziałem 721/1), 721/5 (przed podziałem 721/1), 723/7 (przed podziałem 723/1), 723/9 (przed podziałem 723/2), 725/8 (przed podziałem 725/2), 725/9, 726/1, 727/2, 728/2, 730/2, 731/1, 732/3, 733/9, 734/6, 1949/3 (przed podziałem 1949/2), 1950/4 (przed podziałem 1950/5), 1950/7 (przed podziałem 1950/5), 1951/1, 2055/1 (przed podziałem 2055), 2057/1, 2057/2, 2058 – obręb 0005 Myślenice
Myślenice, powiat myślenicki, województwo: małopolskie

Nazwa opracowania: Budowa drogi gminnej od km 0+000,00 do km 0+472,77 – przedłużenie ul. Solidarności w Myślenicach	Inwestor: GMINA Myślenice Rynek 8/9 32–400 Myślenice
Tytuł rysunku: PROFIL PODŁUŻNY	Etap: PROJEKT BUDOWLANY
Branża: wodociągowa Specjalność: instalacyjna	
Projektant: mgr inż. Katarzyna Jurek	Nr upr.: Podpis:
Sprawdzający: mgr inż. Daniel Jurek	
Biuro:	Skala: 1:500/100 Nr rys.: 2W
	Miejsce opracowania: Kraków Data opracowania: 12. 2017