TYPOWE ROZWIĄZANIE ZJAZDU INDYWIDUALNEGO NA ODCINKACH Z POBOCZEM GRUNTOWYM

Szczegół 1
Skala 1:25

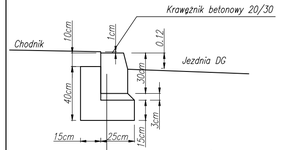

krawężnik betonowy 20/30cm
o odsłoniecie 12cm
podsypka cementowo-piaskowa 1:4, gr. 3 cm
ława z betonu C12/15 o V=0,092 m3/mb

①

Szczegół 2
Skala 1:25

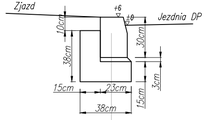

krawężnik betonowy wibroprasowany 20/30cm
o odsłoniecie 6cm
podsypka cementowo-piaskowa 1:4, gr. 3 cm
ława z betonu C12/15 o v=0,092 m3/mb

②

Szczegół 3
Skala 1:25

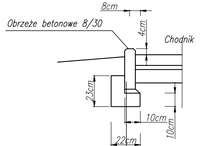

obrzeże betonowe 8x30cm
podsypka cem-piaskowa - gr. 3cm po zagęszczeniu
fundament betonowy C8/10 V=0,035m3/mb

③

A-A

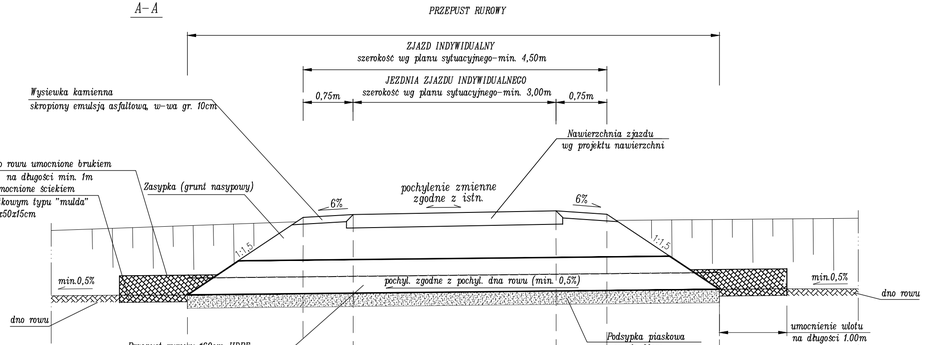

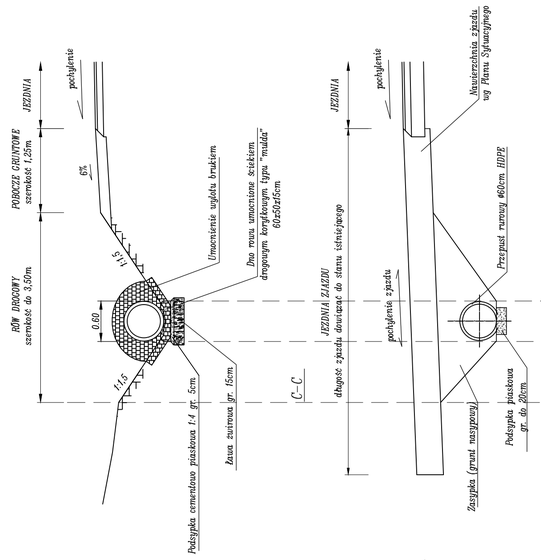

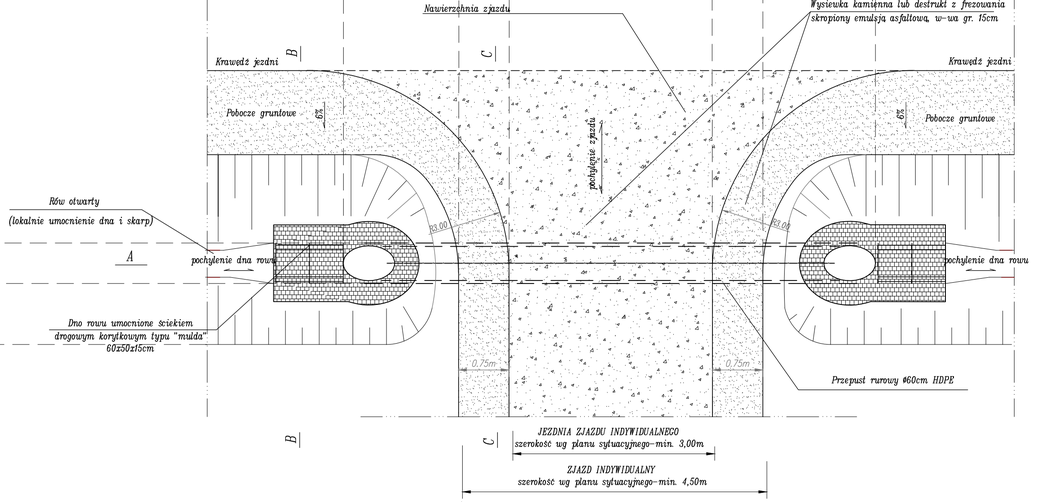

Szczegół 4
Skala 1:25

krawężnik betonowy wibroprasowany 15/25cm
"utopiony"
podsypka cementowo-piaskowa 1:4, gr. 3 cm
ława z betonu B15 o v=0,071 m3/mb

④

Szczegół 5
Skala 1:25

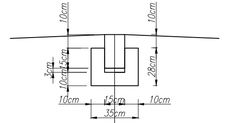

krawężnik betonowy wibroprasowany 15/25cm "utopiony"
podsypka cementowo-piaskowa 1:4, gr. 3 cm
ława z betonu C12/15 o V=0,071 m3/mb

⑤

Szczegół 6
Skala 1:25

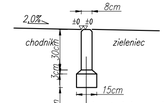

obrzeże betonowe trawnikowe 8/30 cm
podsypka cementowo-piaskowa 1:4, gr. 3 cm
ława z betonu C8/10 o v=0,015 m3/mb

⑥

Nazwa opracowania: Budowa drogi gminnej od km 0+000,00 do km 0+472,77 – przedłużenie ul. Solidarności w Myślenicach Adres obiektu: Myślenice, powiat myślenicki, województwo: małopolskie	Inwestor: GMINA Myślenice Rynek 8/9 32-400 Myślenice	
Tytuł rysunku: SZCZEGÓŁY	Etap: PROJEKT WYKONAWCZY	
Branża: DROGOWA Projektant: Nr upr.: Podpis: Sprawdzający:		
Biuro:	Skala: 1:50	Nr rys.: 5
	Miejsce opracowania: Kraków	Data opracowania: 12. 2017