KONSTRUKCJA WIĘŹBY DACHOWEJ
skala 1:50

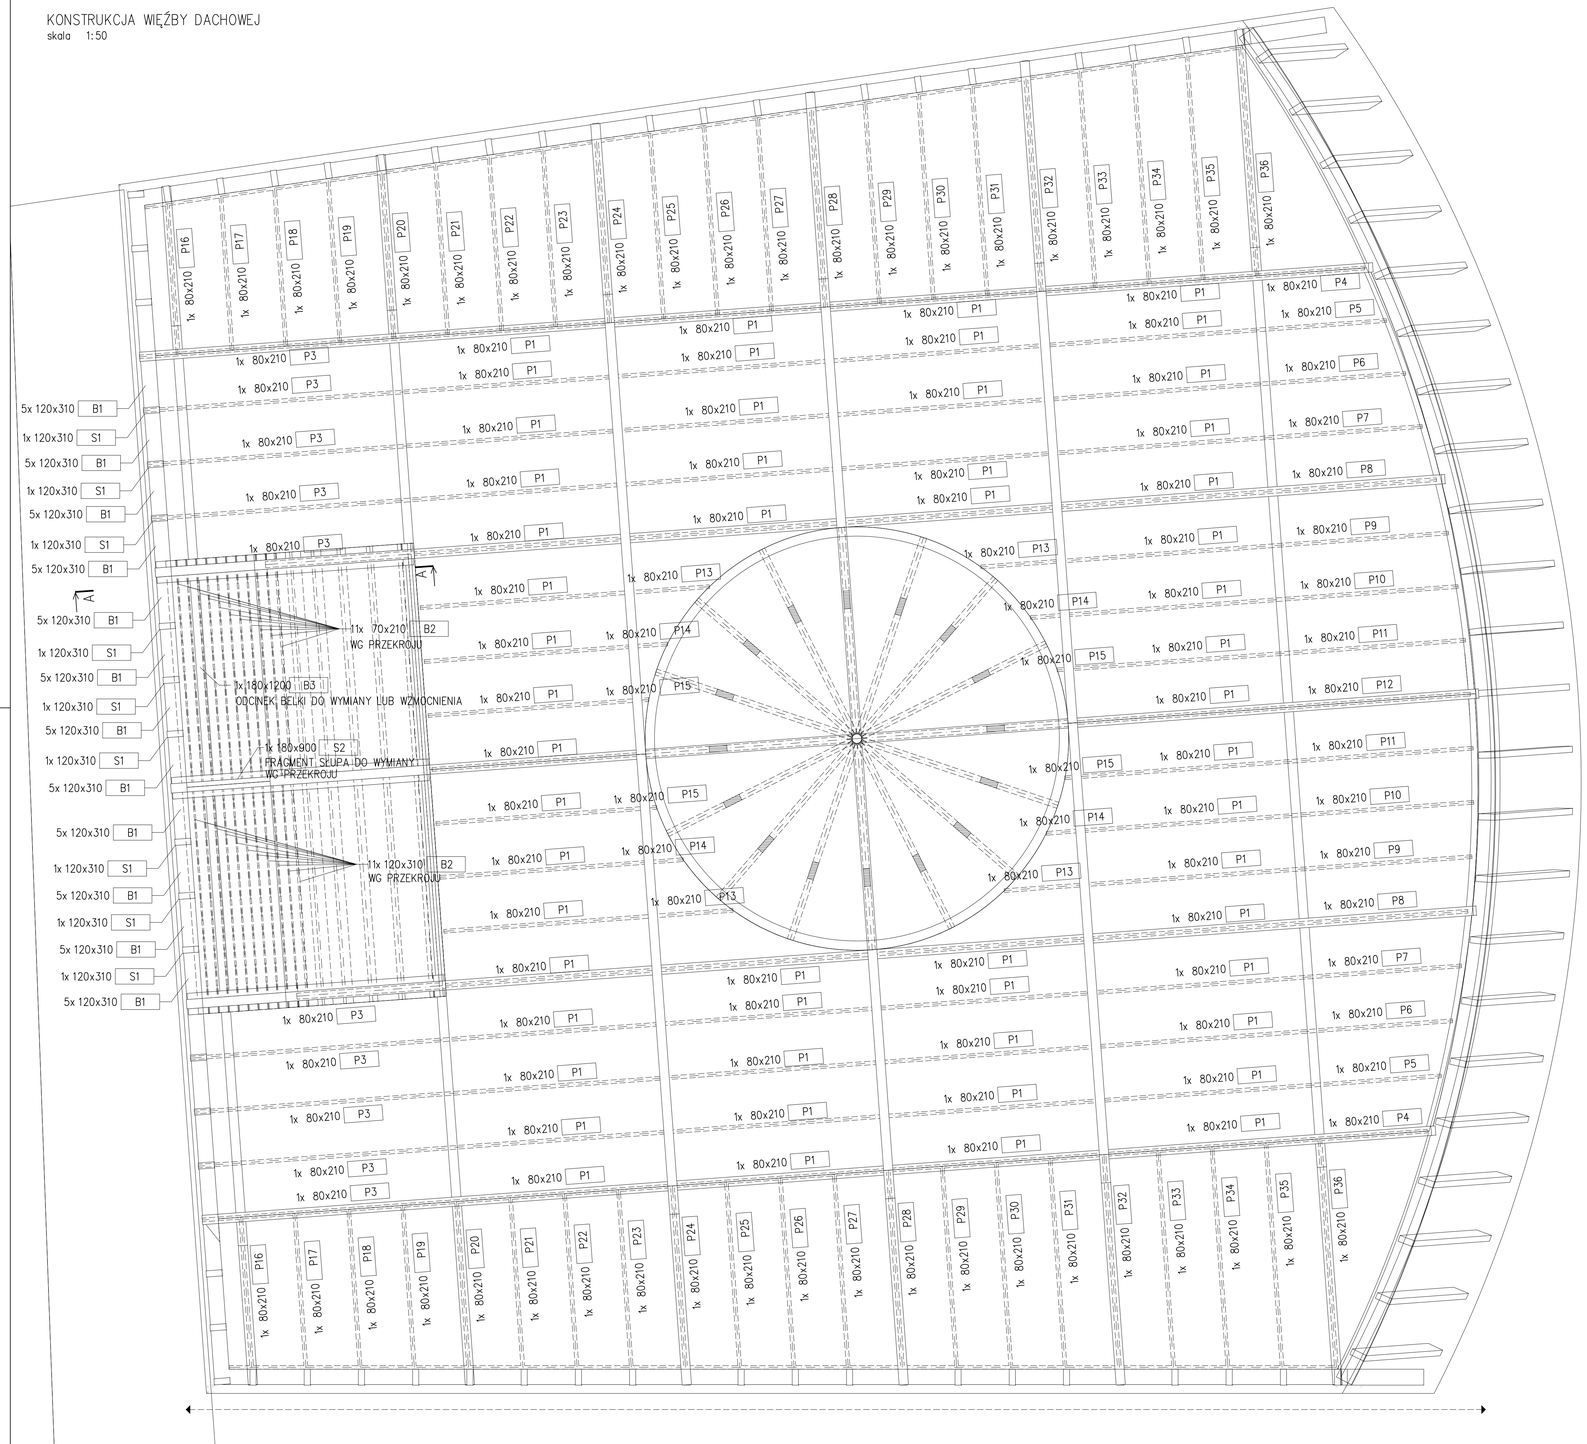

PRZEKRÓJ A–A
skala 1:50

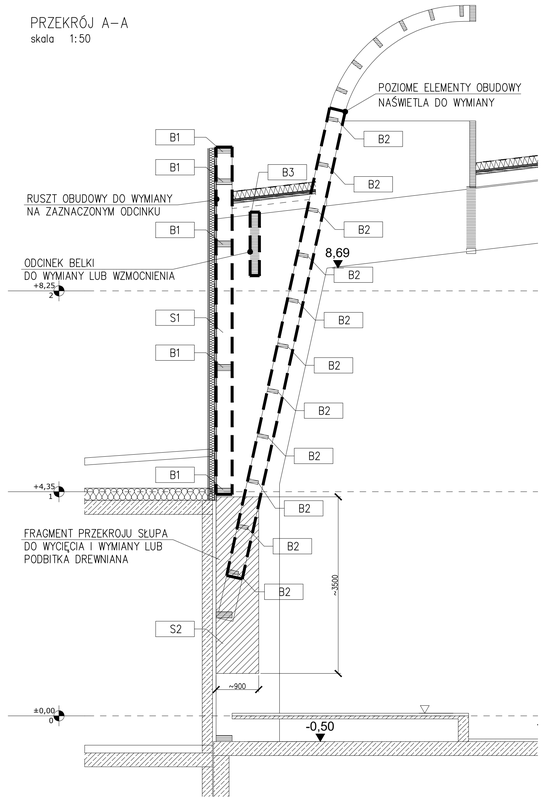

ZESTAWIENIE DREWNA DO WYMIANY

Nr poz.	Nazwa pozycji	Przekrój B [mm]	Przekrój H [mm]	Długość pozycji [m]	Objętość 1szt. w poz. [m3]	Liczba szt. w poz.	Objętość łączna [m3]	Klasa drewna
B1	Belka	120	310	0,950	0,035340	60	2,120	GL28
B2	Belka	70	210	4,200	0,061740	22	1,359	GL28
B3	Belka	180	1200	4,100	0,885600	1	0,886	GL28
P1	Płatew	80	210	4,250	0,071400	54	3,856	GL28
P3	Płatew	80	210	5,060	0,085008	10	0,850	GL28
P4	Płatew	80	210	2,195	0,036876	2	0,074	GL28
P5	Płatew	80	210	2,550	0,042840	2	0,086	GL28
P6	Płatew	80	210	2,850	0,047880	2	0,096	GL28
P7	Płatew	80	210	3,100	0,052080	2	0,104	GL28
P8	Płatew	80	210	3,300	0,055440	2	0,111	GL28
P9	Płatew	80	210	3,455	0,058044	2	0,116	GL28
P10	Płatew	80	210	3,570	0,059976	2	0,120	GL28
P11	Płatew	80	210	3,635	0,061068	2	0,122	GL28
P12	Płatew	80	210	3,655	0,061404	1	0,061	GL28
P13	Płatew	80	210	1,660	0,027888	4	0,112	GL28
P14	Płatew	80	210	0,775	0,013020	4	0,052	GL28
P15	Płatew	80	210	0,335	0,005628	4	0,023	GL28
P16	Płatew	80	210	2,935	0,049308	2	0,099	GL28
P17	Płatew	80	210	3,010	0,050568	2	0,101	GL28
P18	Płatew	80	210	3,085	0,051828	2	0,104	GL28
P19	Płatew	80	210	3,165	0,053172	2	0,106	GL28
P20	Płatew	80	210	3,240	0,054432	2	0,109	GL28
P21	Płatew	80	210	3,317	0,055726	2	0,111	GL28
P22	Płatew	80	210	3,392	0,056986	2	0,114	GL28
P23	Płatew	80	210	3,470	0,058296	2	0,117	GL28
P24	Płatew	80	210	3,547	0,059590	2	0,119	GL28
P25	Płatew	80	210	3,625	0,060900	2	0,122	GL28
P26	Płatew	80	210	3,700	0,062160	2	0,124	GL28
P27	Płatew	80	210	3,775	0,063420	2	0,127	GL28
P28	Płatew	80	210	3,855	0,064764	2	0,130	GL28
P29	Płatew	80	210	3,930	0,066024	2	0,132	GL28
P30	Płatew	80	210	4,005	0,067284	2	0,135	GL28
P31	Płatew	80	210	4,085	0,068628	2	0,137	GL28
P32	Płatew	80	210	4,160	0,069888	2	0,140	GL28
P33	Płatew	80	210	4,235	0,071148	2	0,142	GL28
P34	Płatew	80	210	4,310	0,072408	2	0,145	GL28
P35	Płatew	80	210	4,390	0,073752	2	0,148	GL28
P36	Płatew	80	210	4,465	0,075012	2	0,150	GL28
S1	Słup	120	310	6,800	0,252960	9	2,277	GL28
S2	Słup	180	900	3,500	0,567000	1	0,567	GL28
						Razem:	15,604	

UWAGI:
- DREWNO GL28
- ROZPATRYWAĆ RAZEM Z PROJ. ARCHITEKTURY
- WSZYSTKIE WYMIARY SPRAWDZIĆ NA BUDOWIE
- ZESTAWIENIE DREWNA NIE ZAWIERA DODATKU NA ODPADY I NIERÓWNOŚCI

nazwa inwestycji: COLLEGIUM POLONICUM - DUZA AULA - remont/odbudowa po pożarze
ul.Kościuszki 1, 69-100 Słubice, działki: 673/3, 674, 675, 676, 677, 706/3
kategoria obiektu: IX

inwestor: Uniwersytet im.Adama Mickiewicza w Poznaniu
61-712 Poznań, ul.Wieniawskiego 1

jednostka projektowania: Tomasz Durniewicz architekt sp. z o.o.

projektant arch/budowlany	mgr inż. arch. Tomasz Durniewicz upr. bud. 50/86/Pw
konstrukcja	mgr inż. Jan Drzewiecki upr. bud. 83/Pw/94
sprawdzający konstrukcja	dr inż. Jerzy Zielonacki upr. bud. 2/85/Pw
temat opracowania	**Projekt Wykonawczy** — data maj 2019r
treść rysunku	**KONSTRUKCJA WIĘŹBY DACHOWEJ** — skala 1:50

projekt architektoniczny rozpatrywać łącznie z projektami branżowymi
wszelkie prawa zastrzeżone / powielanie lub wykorzystywanie niezgodne z przeznaczeniem, bez zgody właściciela dokumentacji jest zabronione ©

stadium: PW
numer rysunku/strona: K02