


OBWODY ZASILAJĄCE WG RYSUNKU ROZDZIELNICY RG/C1

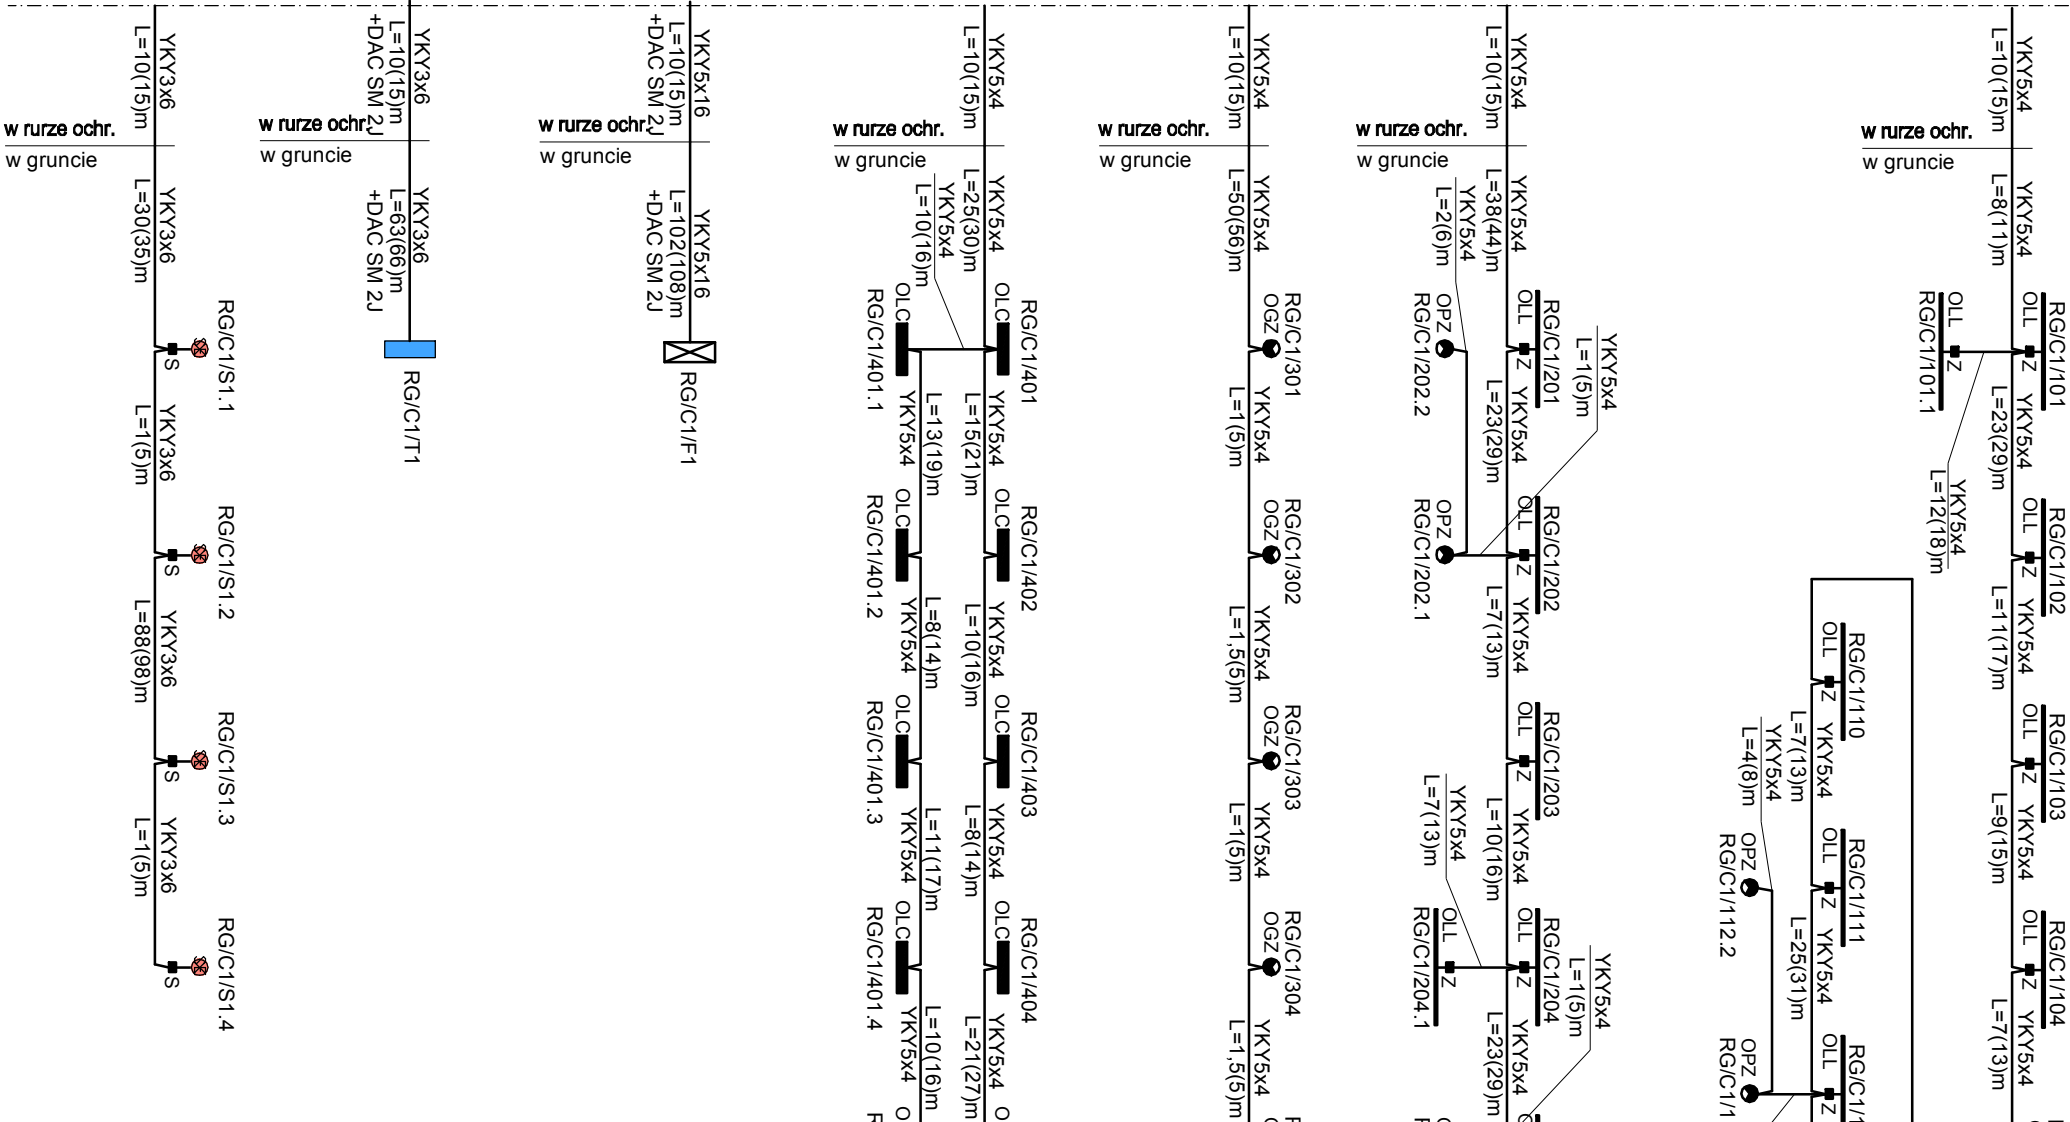

LEGENDA:

- oprawa liniowa LED - podświetlenie ławki

- oprawa liniowa - świetłówkowa 21W - w gruncie

- oprawa iluminacyjna - świetłówkowa 11W - w gruncie

- oprawa iluminacyjna z kłnem ziemnym - w gruncie

- skrzynka rozdzielu zasilania i zasilacza

- szafa zasilająco-sterująca fontanny

- sterowanie słupkami wysuwowymi

- słupki wysuwowy sterowany elektrycznie

OZNACZENIA:

YKY3x4
L=63(66)m

- typ kabla / długość trasy kabla (długość całkowita kabla) [m]

art	ART PROJEKT K&M Sp. z o.o. ul. Strzeżenica 2 83-400 Kościerzyna tel./fax 058/ 680 83 69 NIP 591635300 Regon 220376462	931-2017
projekt		
INWESTOR:	Uniwersytet Morski, ul. Morska 81–87, 81–225 Gdynia	SKALA 1:100
INWESTYCJA:	Zagospodarowanie terenu przy budynku głównym (budynek B) UMG przy ul. Morskiej 81-87	NR RYS. E—2
BRANŻA:	ELEKTRYCZNA	DATA
SCHEMAT IDEOWY ZASILANIA		12.2017
PROJEKTANT BRANŻY ELEKTRYCZNEJ: mgr inż. Łukasz Bobkowski upr. nr P0M/0006/P00E/13 w specjalności instalacyjnej do projektowania bez ograniczeń		
SPRAWZAJĄCY BRANŻY ELEKTRYCZNEJ: mgr inż. Marcin Biochowiak upr. nr P0M/2019/P00E/07 w specjalności instalacyjnej do projektowania bez ograniczeń		