art projekt
ART PROJEKT K&M Sp. z o.o.
ul. Strzelnica 2
83-400 Kościerzyna
tel./fax 058/ 680 83 69
NIP 5911635800 Regon 220376462

931-2017

INWESTOR: Uniwersytet Morski, ul. Morska 81–87, 81–225 Gdynia

SKALA 1:100

INWESTYCJA: Zagospodarowanie terenu przy budynku głównym (budynek B) UMG przy ul. Morskiej 81-87

NR RYS. E – 4

BRANŻA: ELEKTRYCZNA

DATA 12.2017

RZUT PIWNICY – FRAGMENT – INSTALACJA ZASILAJĄCA

PROJEKTANT BRANŻY ELEKTRYCZNEJ:
mgr inż. Łukasz Bobkowski
upr. nr POM/0006/POOE/13
w specjalności instalacyjnej do projektowania bez ograniczeń
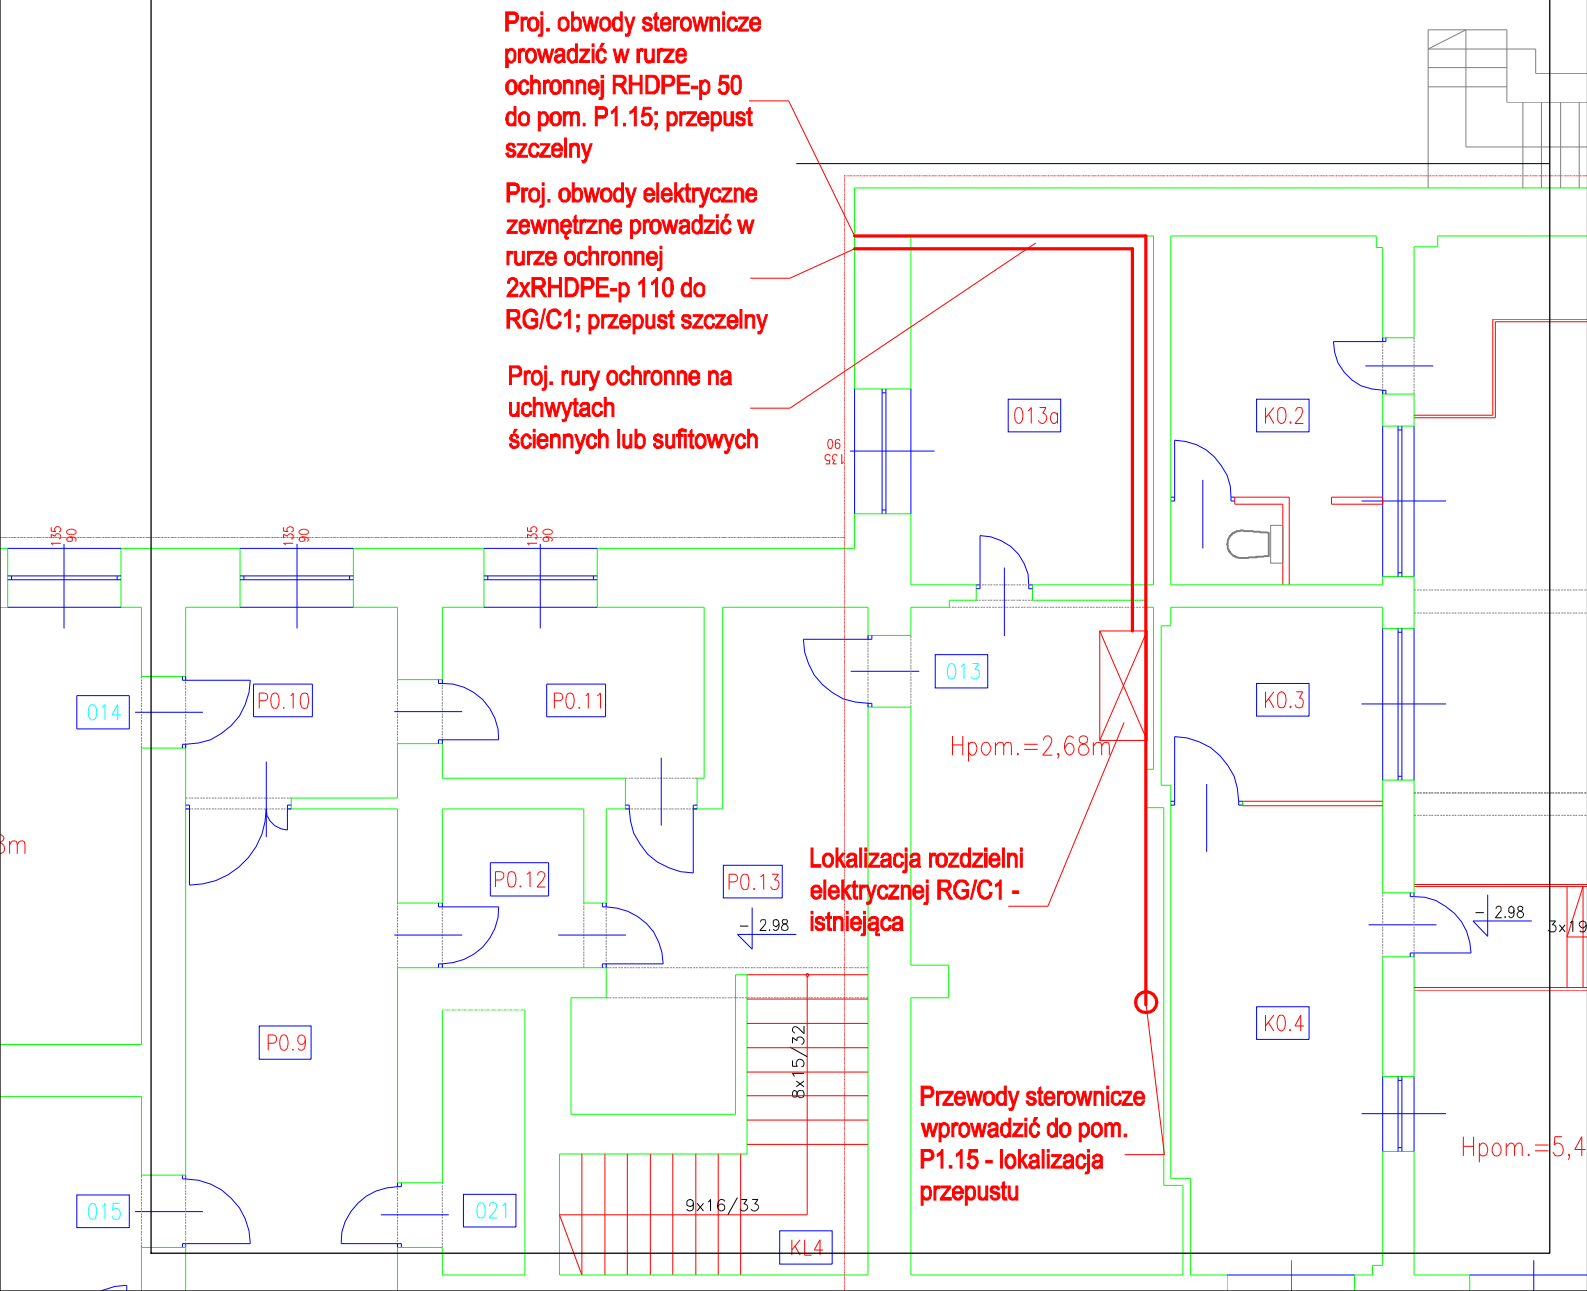
SPRAWZAJĄCY BRANŻY ELEKTRYCZNEJ:
mgr inż. Marcin Błochowiak
upr. nr POM/0019/POOE/07
w specjalności instalacyjnej do projektowania bez ograniczeń