
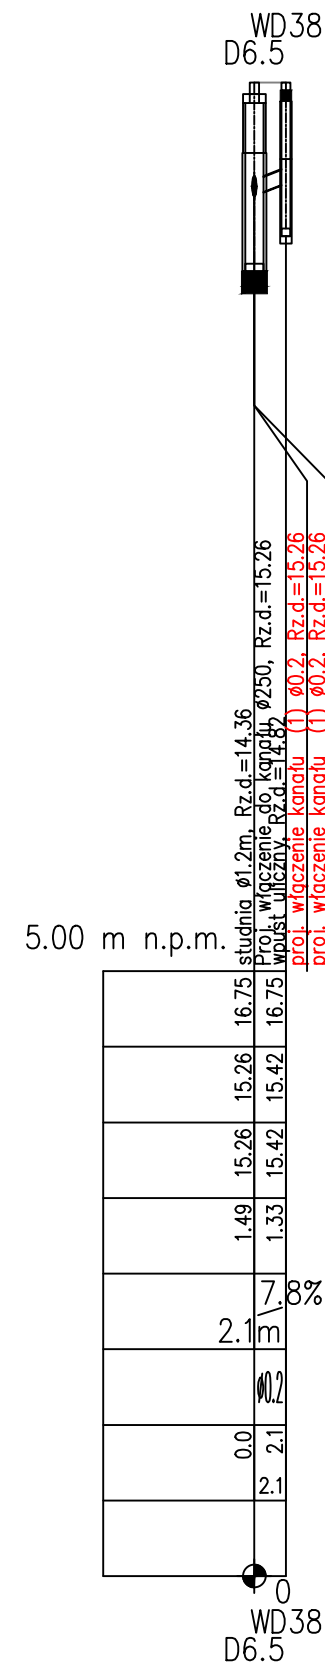


POZIOM PORÓWNAWCZY		5.00 m n.p.m.	
xxx xxx xxx			
RZĘDNA TERENU ISTN.		16.75	16.75
RZĘDNA DNA KANAŁU		15.26	15.42
RZĘDNA DNA WYKOPU		15.26	15.42
ZAGŁĘBIENIE DNA KANAŁU		1.49	1.33
SPADKI, DŁUGOŚCI		2.3% 7.3m	
ŚREDNICA, MATERIAŁ		Ø0.2	
ODLEGŁOŚCI		0.0	7.3
HEKTOMETRY			

D6.5 WD36

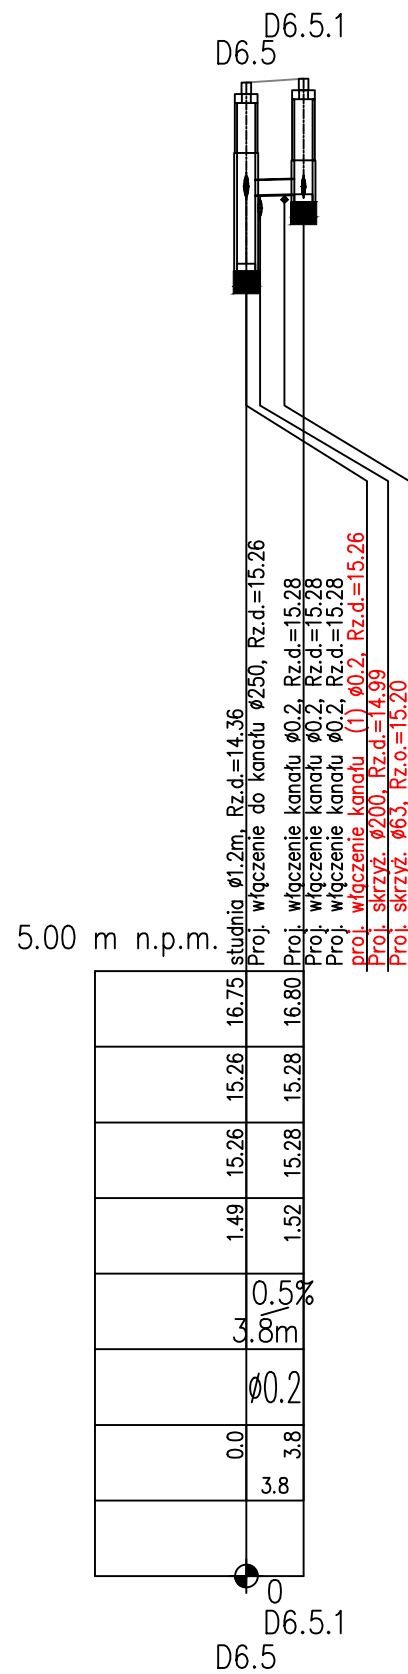

art	projekt	ART PROJEKT K&M Sp. z o.o. ul. Strzelnica 2 83-400 Kościerzyna tel./fax 058/ 680 83 69 NIP 5911635800 Regon 220376462	931-2017
INWESTOR:		Uniwersytet Morski ul. Morska 81-87, 81-225 Gdynia	SKALA 1:100/500
INWESTYCJA:		Zagospodarowanie terenu przy budynku głównym (budynek B) UMG przy ul. Morskiej 81-87	NR RYS. 6.3
BRANŻA:		SANITARNA	DATA 12.2017
		Profile podłużne kanalizacj deszczowej: D6.5—WD36, D6.5—D6.5.1, D6.5—WD38	
		PROJEKTANT: mgr inż. Arkadiusz Malinowski upr. nr 294/Gd/2002	
		SPRAWDZAJACY: mgr inż. Zbigniew Korona upr. nr POM/0043/PWBS/16	