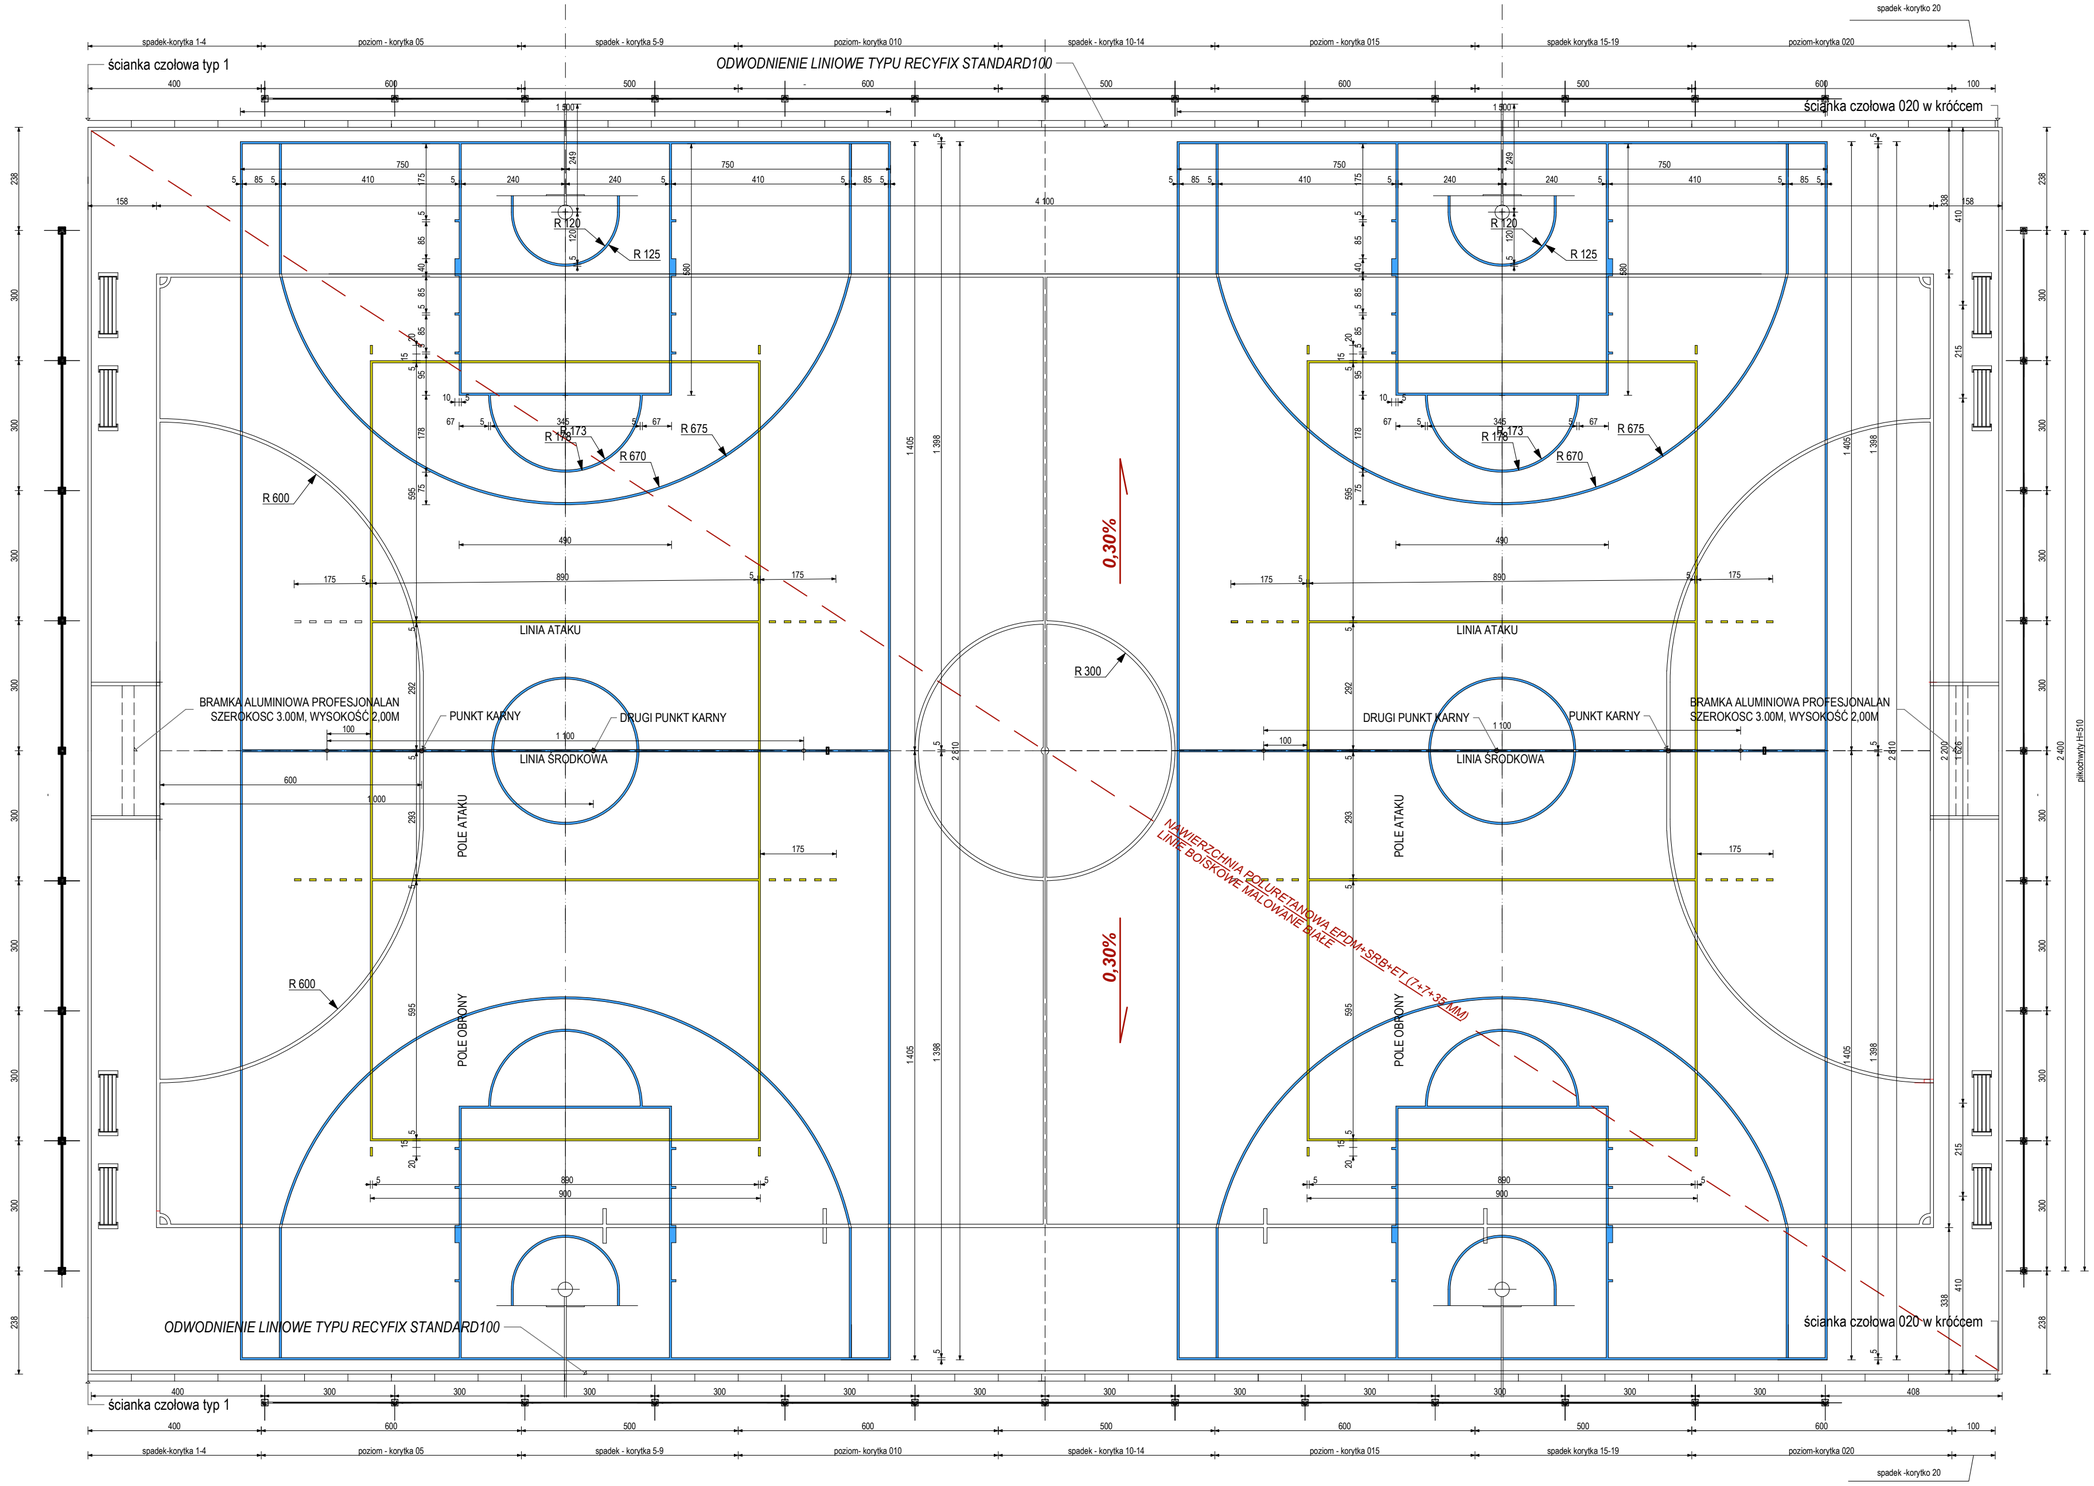

linie boiska do koszykówki

linie bioska do piłki siatkowej

linie boiska do piłki nożnej

architekt Krystyna Król
usługi projektowe

USŁUGI PROJEKTOWE
mgr inż.arch. Krystyna Król
ul.Pamięci Sybiraków 17/I
47-200 Kędzierzyn-Koźle
NIP 749 12 88 349
tel/fax +48 77 481 00 34
gsm. +48 603 604 628

Inwestor

ZESPÓŁ SZKÓŁ SPECJALNYCH
im.Jana Brzechwy
ul.Krasickiego 10, 47-206 K-Koźle

Tytuł projektu

BUDOWA BIOSKA WIELOFUNKCYJNEGO WRAZ Z ZAGOSPODAROWANIEM TERENU PRZYSZKOLNEGO

ADRES INWESTYCJI

ul.Krasickiego 10, 47-206 K-Koźle
działka nr 1313/1
obr. Kłodnica j.e Kędzierzyn - Koźle

Autor projektu
mgr inż. arch. Krystyna Król
uprawnienia nr 01/OPOKK/2015

Data:20.07.2019

Tytuł arkusza

WYMIAROWANIE BOISKA WIELOFUNKCYJNEGO LINIE BOISKOWE PODSTAWOWE

Faza

projekt wykonawczy

Skala rysunków

1:100

Nr Arkusza

A-01

Korekta