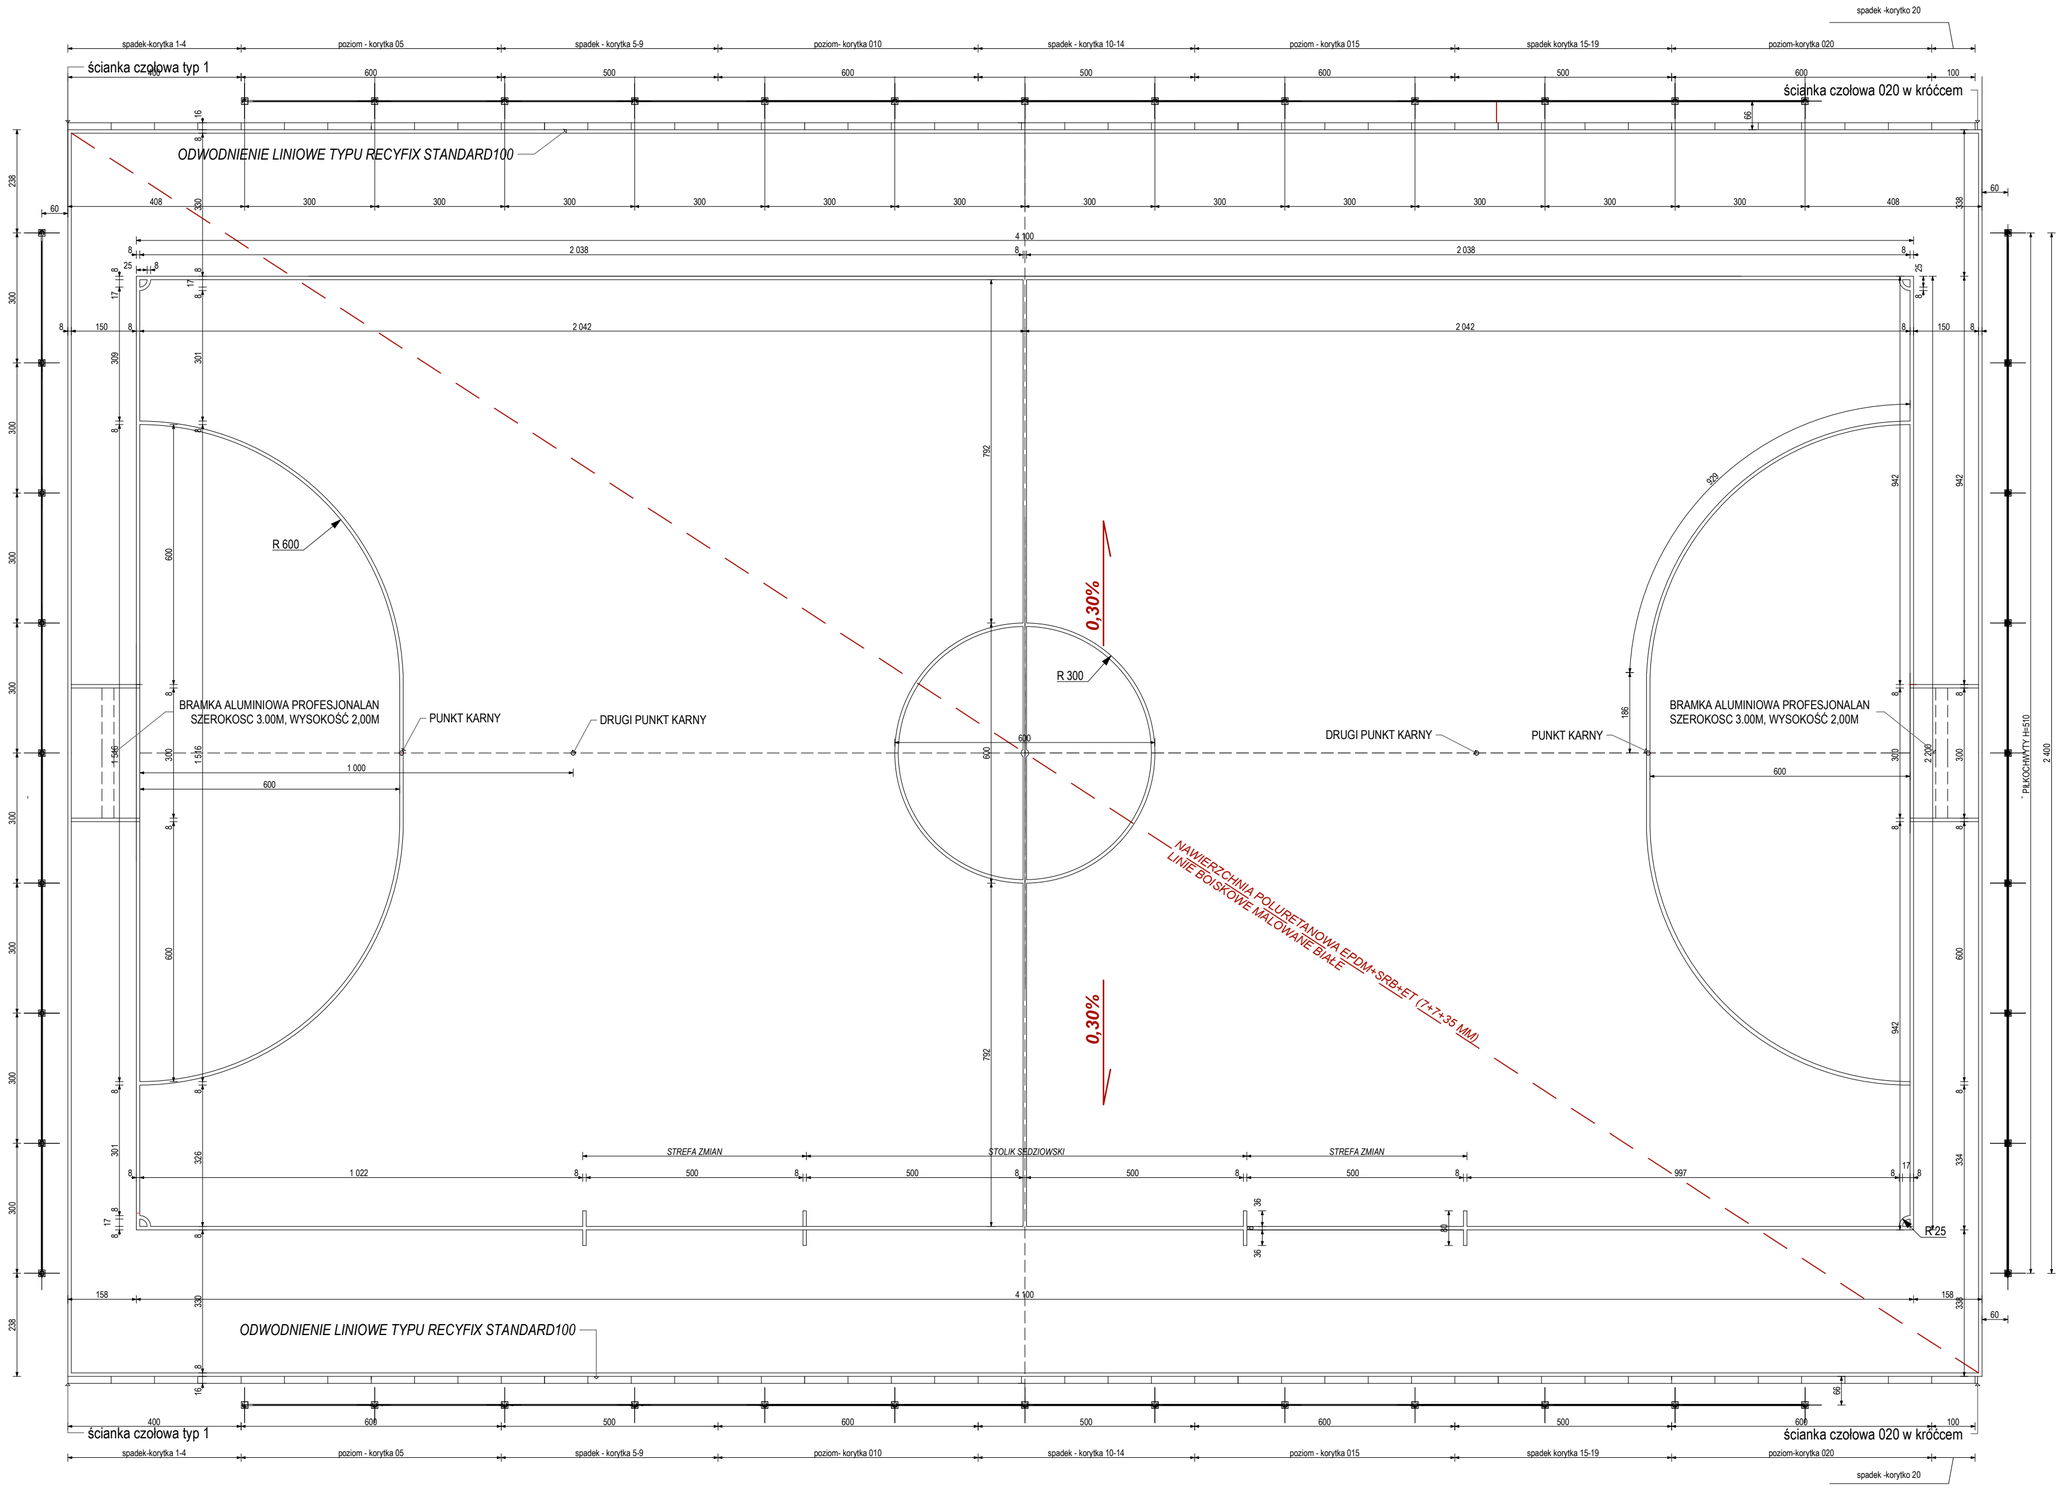



usługi projektowe

**USŁUGI PROJEKTOWE**
mgr inż.arch. Krystyna Król
ul.Pamięci Sybiraków 17/II
47-200 Kędzierzyn-Koźle
NIP 749 12 88 349
tel/fax +48 77 481 00 34
gsm. +48 603 604 628


Inwestor

**ZESPÓŁ SZKÓŁ SPECJALNYCH**
**im.Jana Brzechwy**
**ul.Krasickiego 10, 47-206 K-Koźle**

Tytuł projektu

**BUDOWA BIOSKA WIELOFUNKCYJNEGO WRAZ Z ZAGOSPODAROWANIEM TERENU PRZYSZKOLNEGO**

ADRES INWESTYCJI

ul.Krasickiego 10, 47-206 K-Koźle
działka nr 1313/1
obr. Kłodnica j.e Kędzierzyn - Koźle

Autor projektu
**mgr inż. arch. Krystyna Król**
**uprawnienia nr 01/OPOKK/2015**

Data:20.07.2017

Tytuł arkusza

**WYMIAROWANIE BOISKA DO PIŁKI NOŻNEJ LINIE BOISKOWE PODSTAWOWE, LOKALIZACJA PIŁKOCHWYTÓW I ODWODNIENIA LINIOWEGO**

Faza

**projekt wykonawczy**

Skala rysunków

**1:100**

Nr Arkusza

**A-02**

Korekta