




BIOSKO DO PIŁKI KOSZTKOWEJ

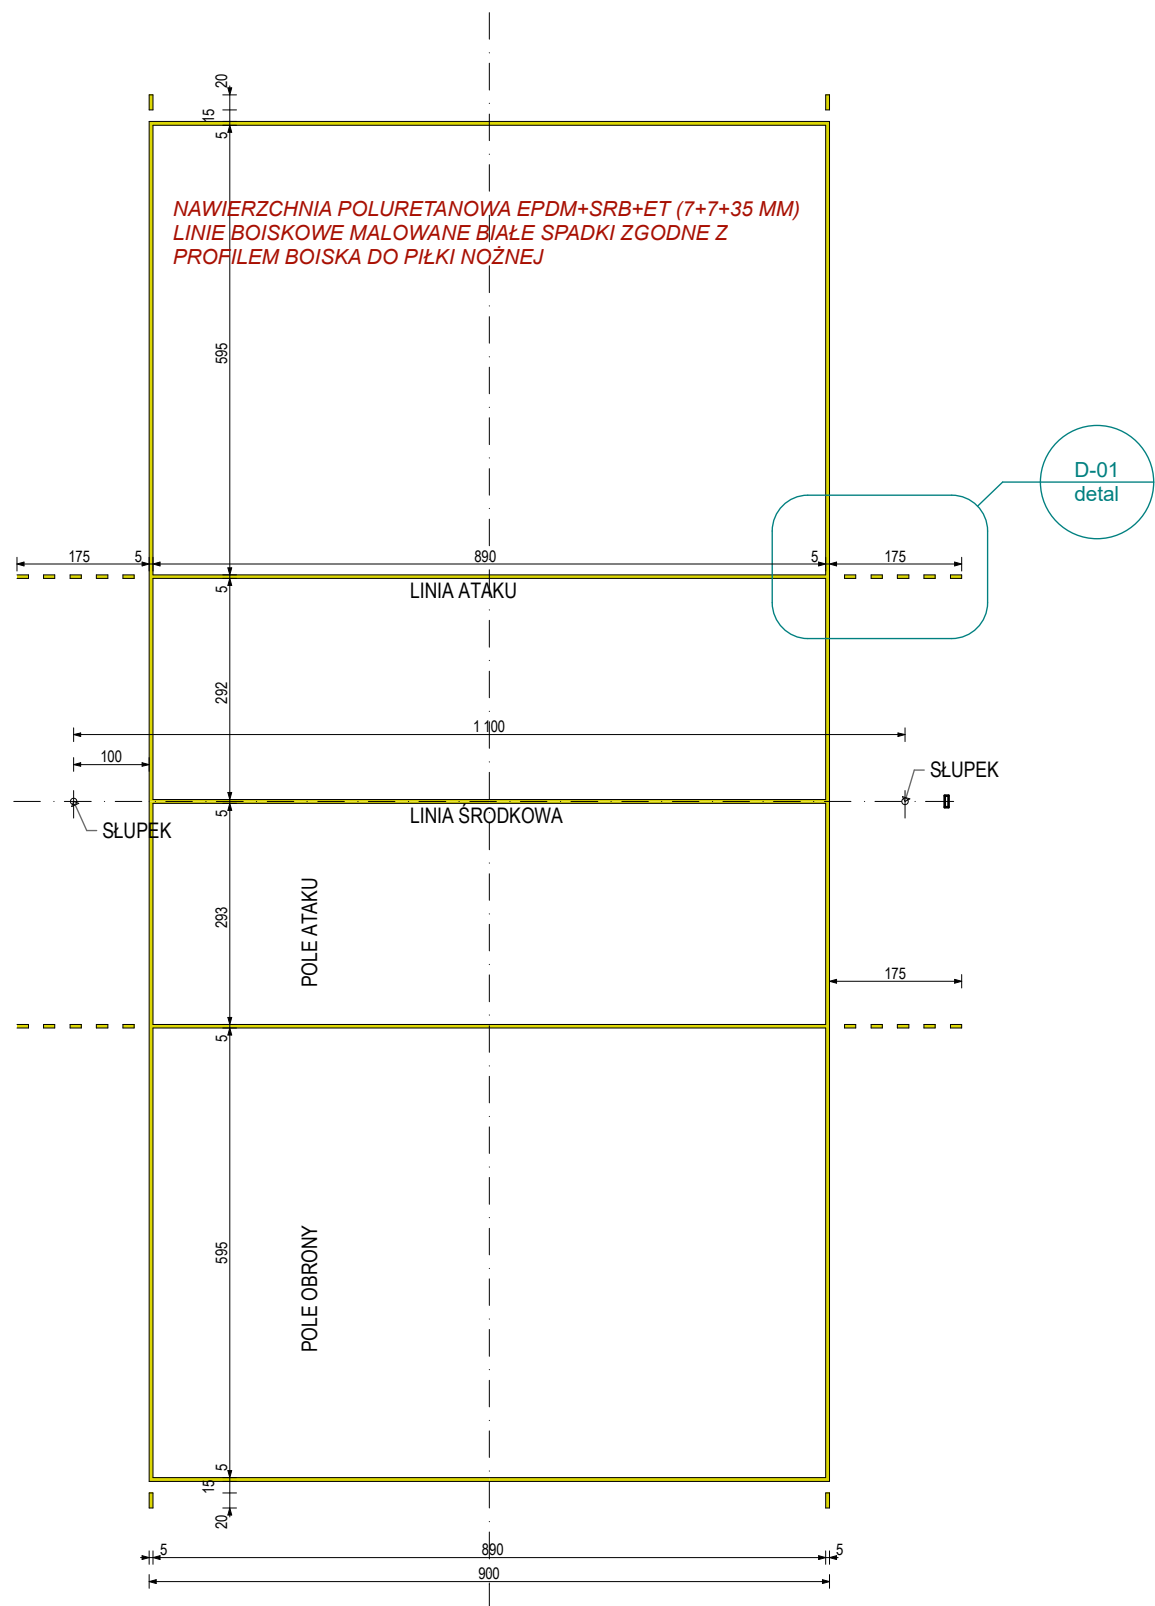

BIOSKO DO PIŁKI SIATKOWEJ

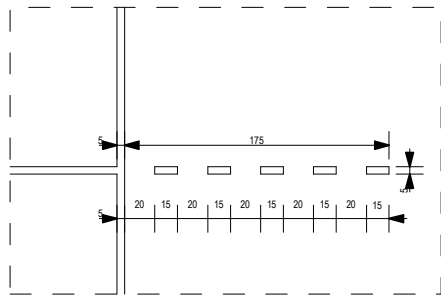

D-01

 usługi projektowe	USŁUGI PROJEKTOWE mgr inż. arch. Krystyna Król ul. Pamięci Sybiraków 17/II 47-200 Kędzierzyn-Koźle NIP 749 12 88 349 tel/fax +48 77 481 00 34 gsm. +48 603 604 628
Inwestor	<b>ZESPÓŁ SZKÓŁ SPECJALNYCH im. Jana Brzechwy ul. Krasickiego 10, 47-206 K-Koźle</b>
Tytuł projektu	<b>BUDOWA BIOSKA WIELOFUNKCYJNEGO WRAZ Z ZAGOSPODAROWANIEM TERENU PRZYSZKOLNEGO</b>
ADRES INWESTYCJI	ul. Krasickiego 10, 47-206 K-Koźle działka nr 1313/1 obr. Kłodnica j.e Kędzierzyn - Koźle
Autor projektu	mgr inż. arch. Krystyna Król uprawnienia nr 01/OPOKK/2015
Data:	20.07.2019
Tytuł arkusza	<b>WYMIAROWANIE BIOSKA DO PIŁKI KOSZYKOWEJ I SIATKOWEJ LINIE BOISKOWE PODSTAWOWE,</b>
Faza	<b>projekt wykonawczy</b>
Skala rysunków	<b>1:100, 1:50</b>
Nr Arkusza	Korekta