


UWAGA:

Dla zasypki wykopu należy uzyskać poniższe wskaźniki zagęszczenia:

Is=1,00 - dla głębokości do 0,2 m poniżej powierzchni robót ziemnych,

Is=0,97 - dla głębokości z zakresu: od większej niż 0,2 m poniżej powierzchni robót ziemnych do mniejszej bądź równej 1,2 m poniżej powierzchni robót ziemnych,

Is=0,95 - dla głębokości z zakresu od większej niż 1,2 m poniżej powierzchni robót ziemnych do gruntu rodzimego.

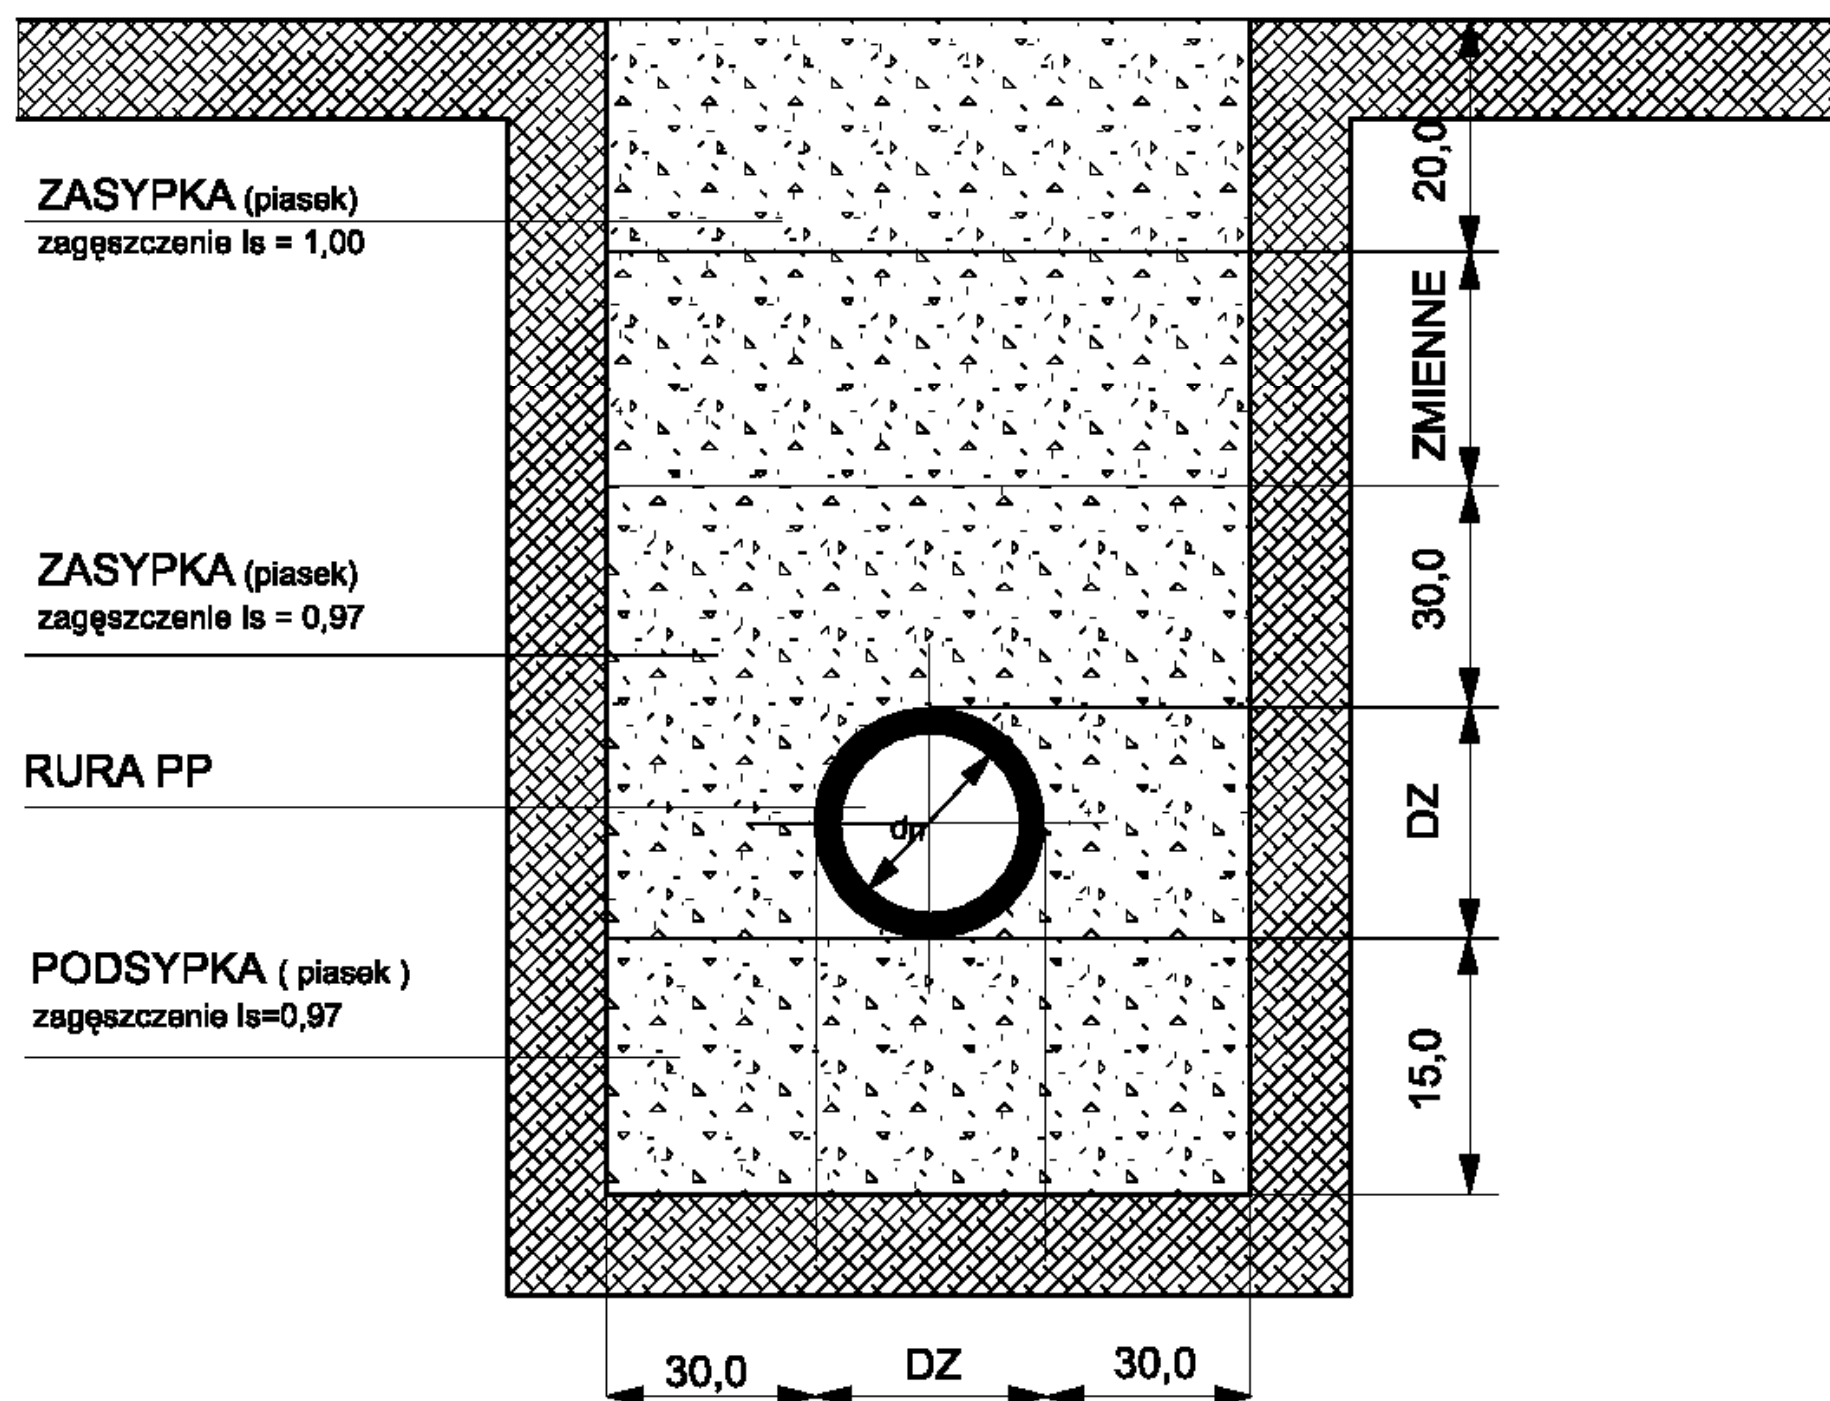

USŁUGI PROJEKTOWE
mgr inż.arch. Krystyna Król
ul.Pamięci Sybiraków 17/II
47-200 Kędzierzyn-Koźle
NIP 749 12 88 349
tel/fax +48 77 481 00 34
gsm. +48 603 604 628

Inwestor
ZESPÓŁ SZKÓŁ SPECJALNYCH
im.Jana Brzechwy
ul.Krasickiego 10, 47-206 K-Koźle

Tytuł projektu
BUDOWA BIOSKA WIELOFUNKCYJNEGO
WRAZ Z ZAGOSPODAROWANIEM
TERENU PRZYSZKOLNEGO

ADRES INWESTYCJI
ul.Krasickiego 10, 47-206 K-Koźle
działka nr 1313/1
obr. Kłodnica j.e Kędzierzyn - Koźle

Autor projektu
mgr inż. arch. Krystyna Król
uprawnienia nr 01/OPOKK/2015

Data:20.07.2019

Tytuł arkusza
przewodzenie przewodów kanalizacyjnych

Faza
projekt wykonawczy

Skala rysunków

Nr Arkusza
A-08

Korekta