


T1


MODUŁ 2000 typ 2U18

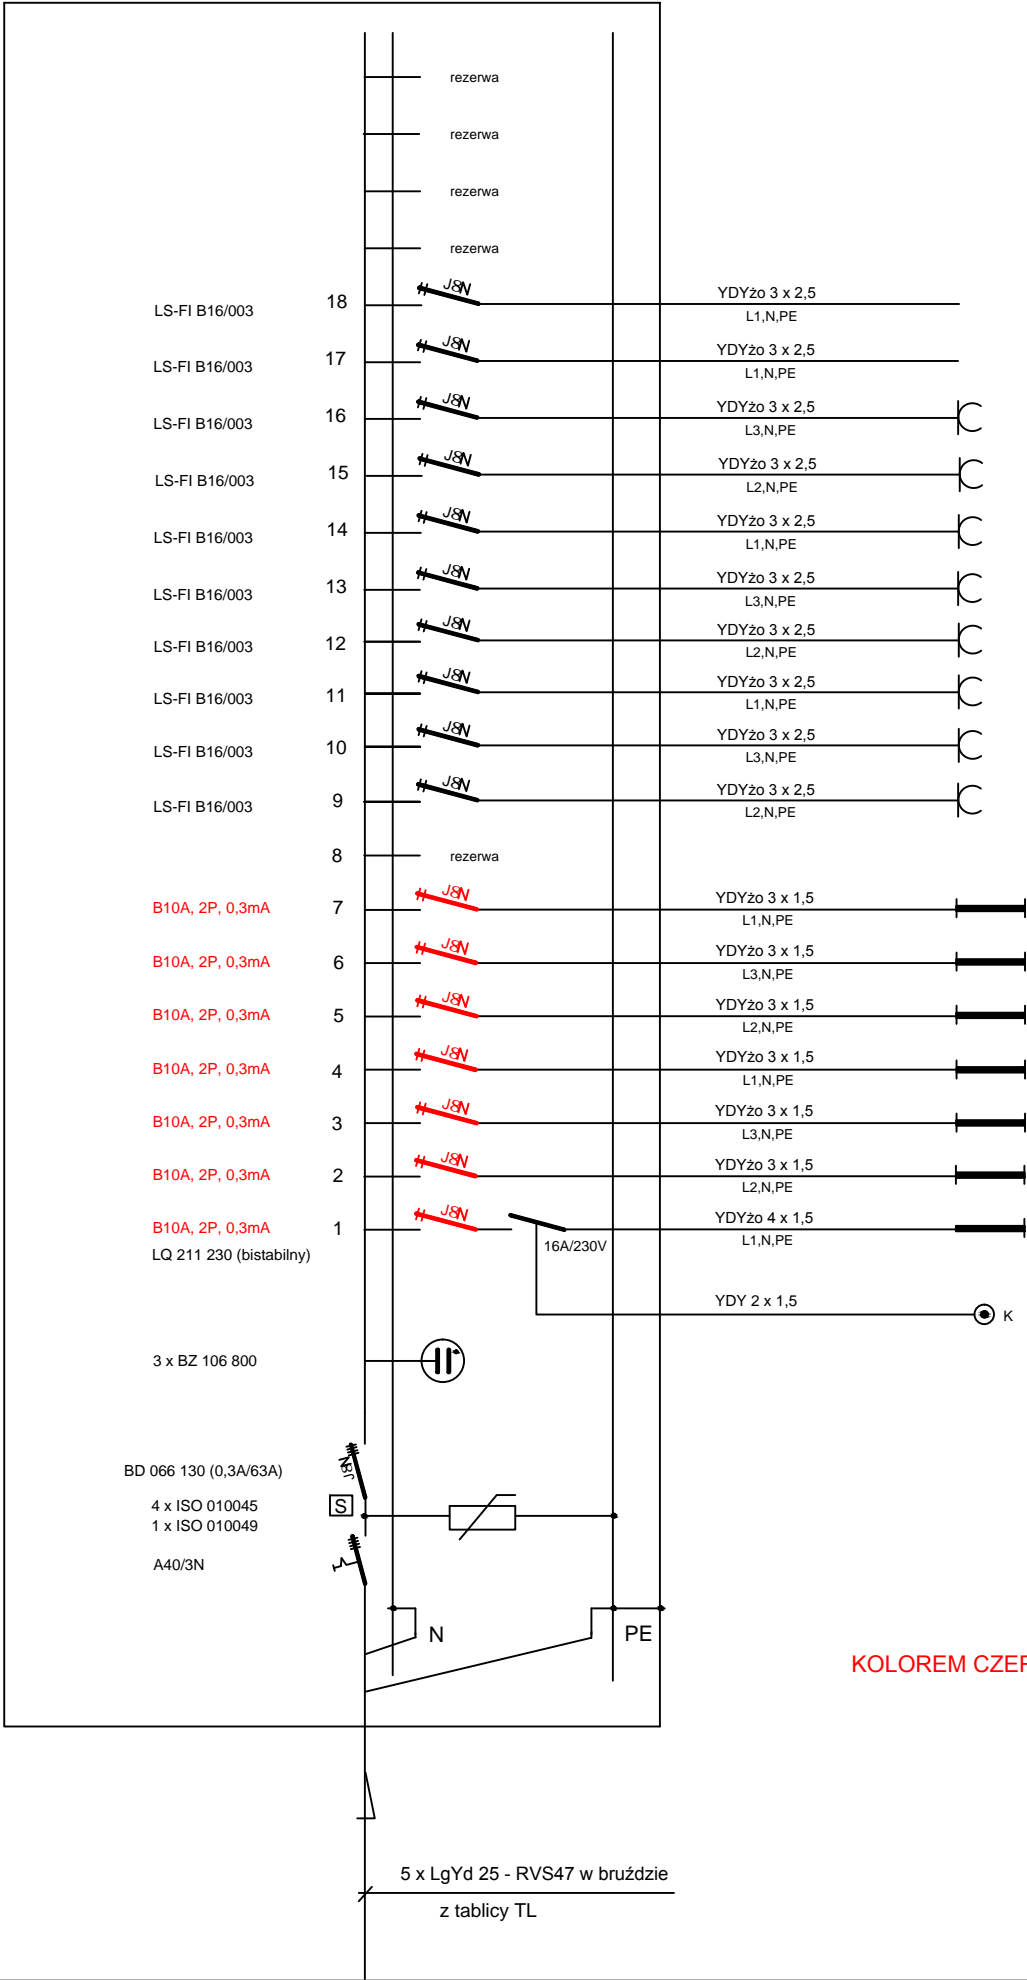

KOLOREM CZERWONYM OZNACZONO PLANOWANĄ WYMIANĘ OSPRZĘTU

Pz= 20 kW
Psz= 12 kW

WNĘKA DLA TABLICY T1

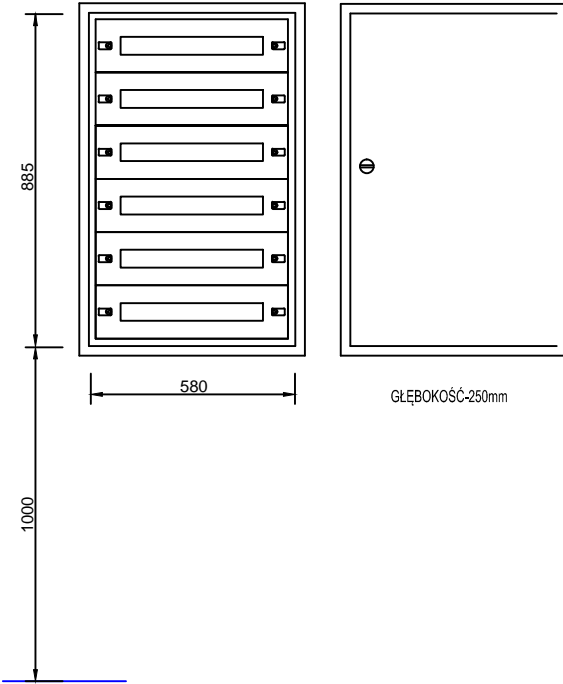

UWAGA :

- SYSTEM OCHRONNY -SZYBKIE WYŁĄCZENIE ZASILANIA
- SIEĆ TYPU TN-S.
- NAPIĘCIE ZASILANIA -400/230V.
- DRZWI TABLICY ZAMYKANE NA KLUCZ.
- OBUDOWA WRAZ Z APARATURĄ WG KAT. "SCHRACK".

WYKONAWCA: W-POL SP. Z O.O. UL. KPT. JANIEGO 12, 44-200 RYBNIK		PROJEKTOWAŁ: LESZEK TARNOGRODZKI	NR UPRAWNIEN OPL/O310/ PW0E/07	PODPIS I DATA 06.08.2019r.
INWESTOR: POWIATOWE CENTRUM USŁUG WSPÓLNYCH W KĘDZIERZYNIE-KOŻŁU		SPRAWDZIŁ: KAROL WUJEC	OPL/O737/ POOE/11	06.08.2019r.
ADRES INWESTYCJI: UL. DAMROTA 30, 47-220 KĘDZIERZYN-KOŻŁE		OPRACOWAŁ: ANNA OLEJNIK-LIZAK		06.08.2019r.
NAZWA OPRACOWANIA: "PRZEBUDOWA I MODERNIZACJA POMIESZCZEŃ POWIATOWEGO CENTRUM USŁUG WSPÓLNYCH W KĘDZIERZYNIE-KOŻŁU WRAZ Z WYPOSAŻENIEM - ETAP I i ETAP II"				
NAZWA RYSUNKU: SCHEMAT TABLICY T1				NR RYS.: E.8
BRANŻA ELEKTRYCZNA		STADIUM DOKUMENTACJI PROJEKT WYKONAWCZY		