


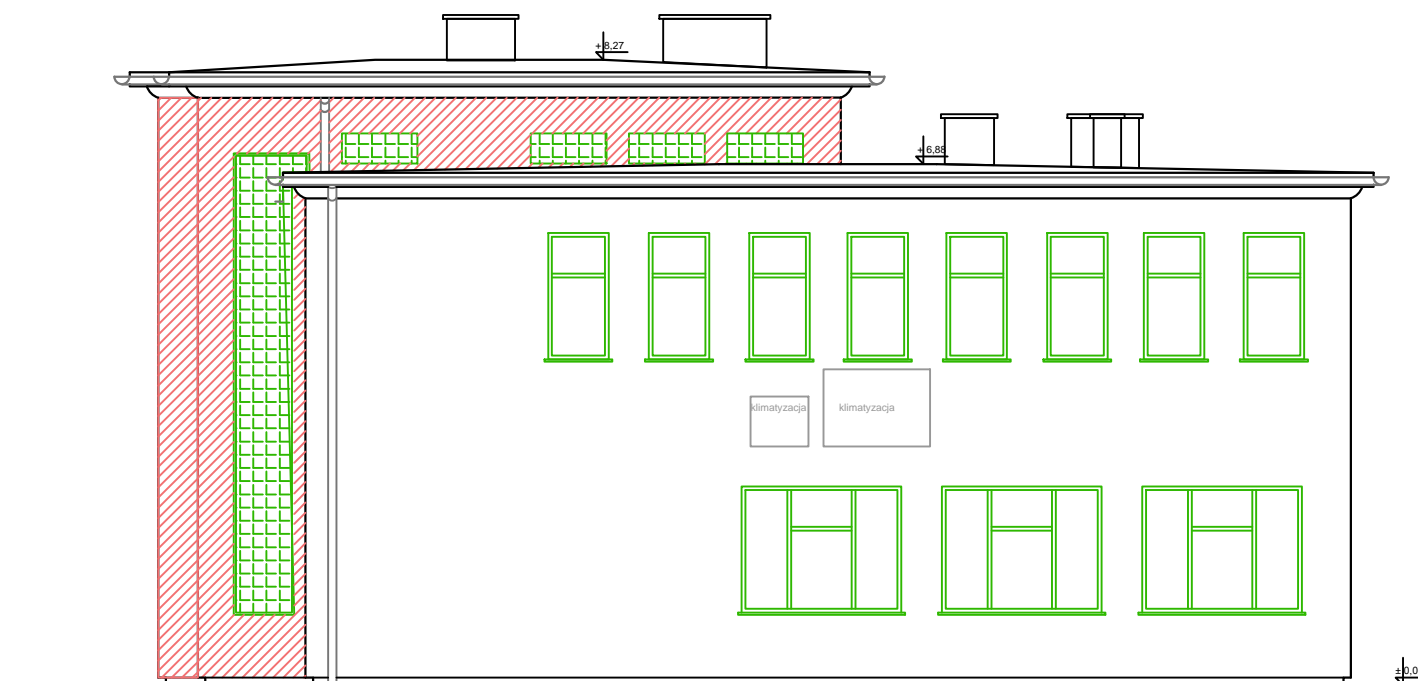

ELEWACJA  
PÓŁNOCNO-ZACHODNIA  
SKALA 1:100



ELEWACJA  
POŁUDNIOWO-WSCHODNIA  
SKALA 1:100

WYKONAWCA:		NAZWISKO	NR UPRAWNIEN	PODPIS I DATA
W-POL SP. Z O.O. UL. KPT. JANIEGO 12, 44-200 RYBNIK		PROJEKTOWAŁ	JĘDRZEJ BĄKOWSKI	19/09/ SŁOKK
		16.08.2019r.		
INWESTOR:				
POWIATOWE CENTRUM USŁUG WSPÓLNYCH W KĘDZIERZYNIE-KOŹLU				
ADRES INWESTYCJI:		OPRACOWAŁ	JOANNA WILK	16.08.2019r.
UL. DAMROTA 30, 47-220 KĘDZIERZYN-KOŹLE				
NAZWA OPRACOWANIA:				
"PRZEBUDOWA I MODERNIZACJA POMIESZCZEŃ POWIATOWEGO CENTRUM USŁUG WSPÓLNYCH W KĘDZIERZYNIE-KOŹLU WRAZ Z WYPOSAŻENIEM - ETAP I i ETAP II"				
NAZWA RYSUNKU:			SKALA:	NR RYS:
ELEWACJA NW, SE - stan istniejący			1:100	B.5
BRANŻA	ARCHITEKTONICZNO - BUDOWLANA		STADIUM DOKUMENTACJI	PROJEKT WYKONAWCZY