


I PIĘTRO
SKALA 1:75

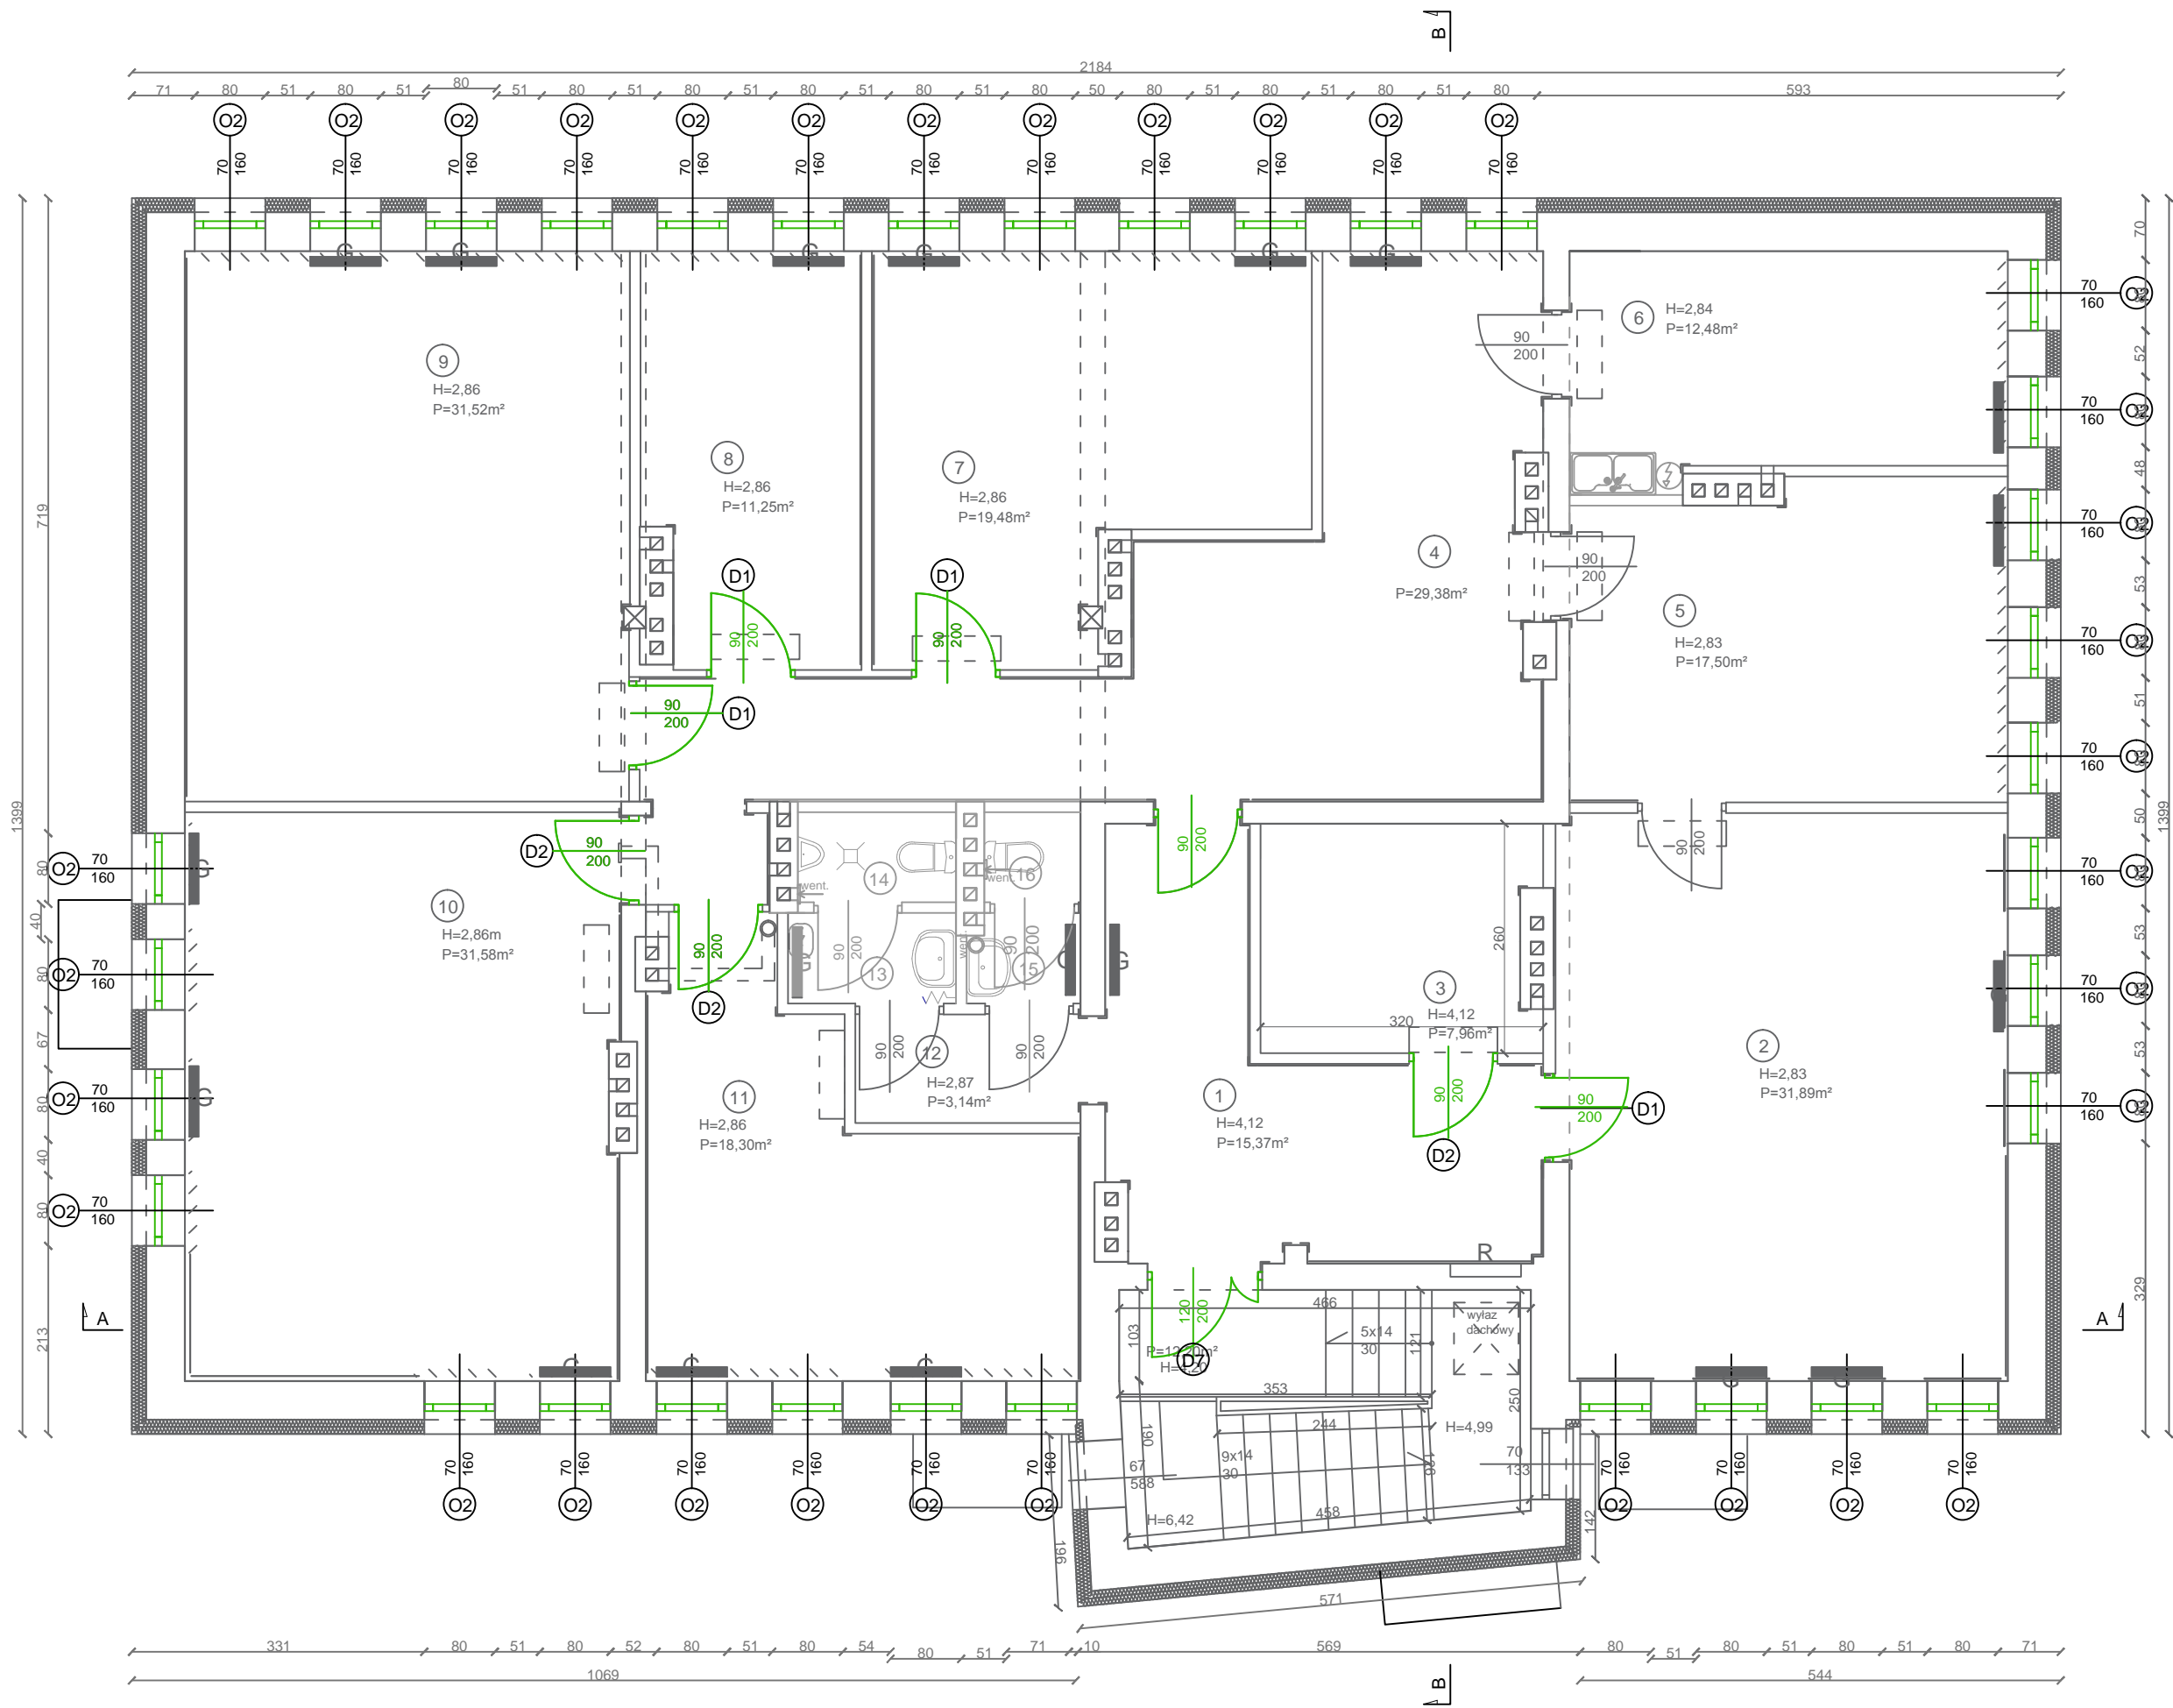

Nr	Pomieszczenie	Powierzchnia m ²	Kubatura m ³
1.	Komunikacja	15,37	63,32
2.	Biuro	31,89	90,25
3.	Archiwum	7,96	32,80
4.	Sekretariat	29,38	83,15
5.	Biuro	17,50	49,53
6.	Pom. socjalne	12,48	35,44
7.	Biuro	19,48	55,71
8.	Biuro	11,25	32,18
9.	Biuro	31,52	90,15
10.	Biuro	31,58	90,32
11.	Biuro	18,30	52,34
12.	Komunikacja	3,14	9,01
13.	Przedśionek	1,96	5,63
14.	WC męskie	1,82	5,22
15.	Przedśionek	1,27	3,64
16.	WC damskie	1,11	3,19
RAZEM:		236,01	701,86

WYKONAWCA: W.-POL SP. Z O.O. UL. KPT. JANIEGO 12, 44-200 RYBNIK		PROJEKTOWAŁ: JĘDRZEJ BAKOWSKI	NR UPRAWNIEN 19/09/ SLOKK	PODPIŚ I DATA 06.08.2019r.
INWESTOR: POWIATOWE CENTRUM USŁUG WSPÓLNYCH W KĘDZIERZYNIE-KOZŁU		SPRAWDZIŁ: PIOTR WIECZOREK	147/49	06.08.2019r.
ADRES INWESTYCJI: UL. DAMROTA 30, 47-220 KĘDZIERZYN-KOZŁE		OPRACOWAŁ: JOANNA WILK		06.08.2019r.
NAZWA OPRACOWANIA: "PRZEBUDOWA I MODERNIZACJA POMIESZCZEŃ POWIATOWEGO CENTRUM USŁUG WSPÓLNYCH W KĘDZIERZYNIE-KOZŁU WRAZ Z WYPOSAŻENIEM - ETAP I i ETAP II"				
NAZWA RYSUNKU: RZUT I PIĘTRA - stolarka okienna i drzwiowa			SKALA: 1:75	NR RYS.: B.17
BRANŻA ARCHITEKTONICZNO - BUDOWLANA		STADIUM DOKUMENTACJI PROJEKT BUDOWLANY		