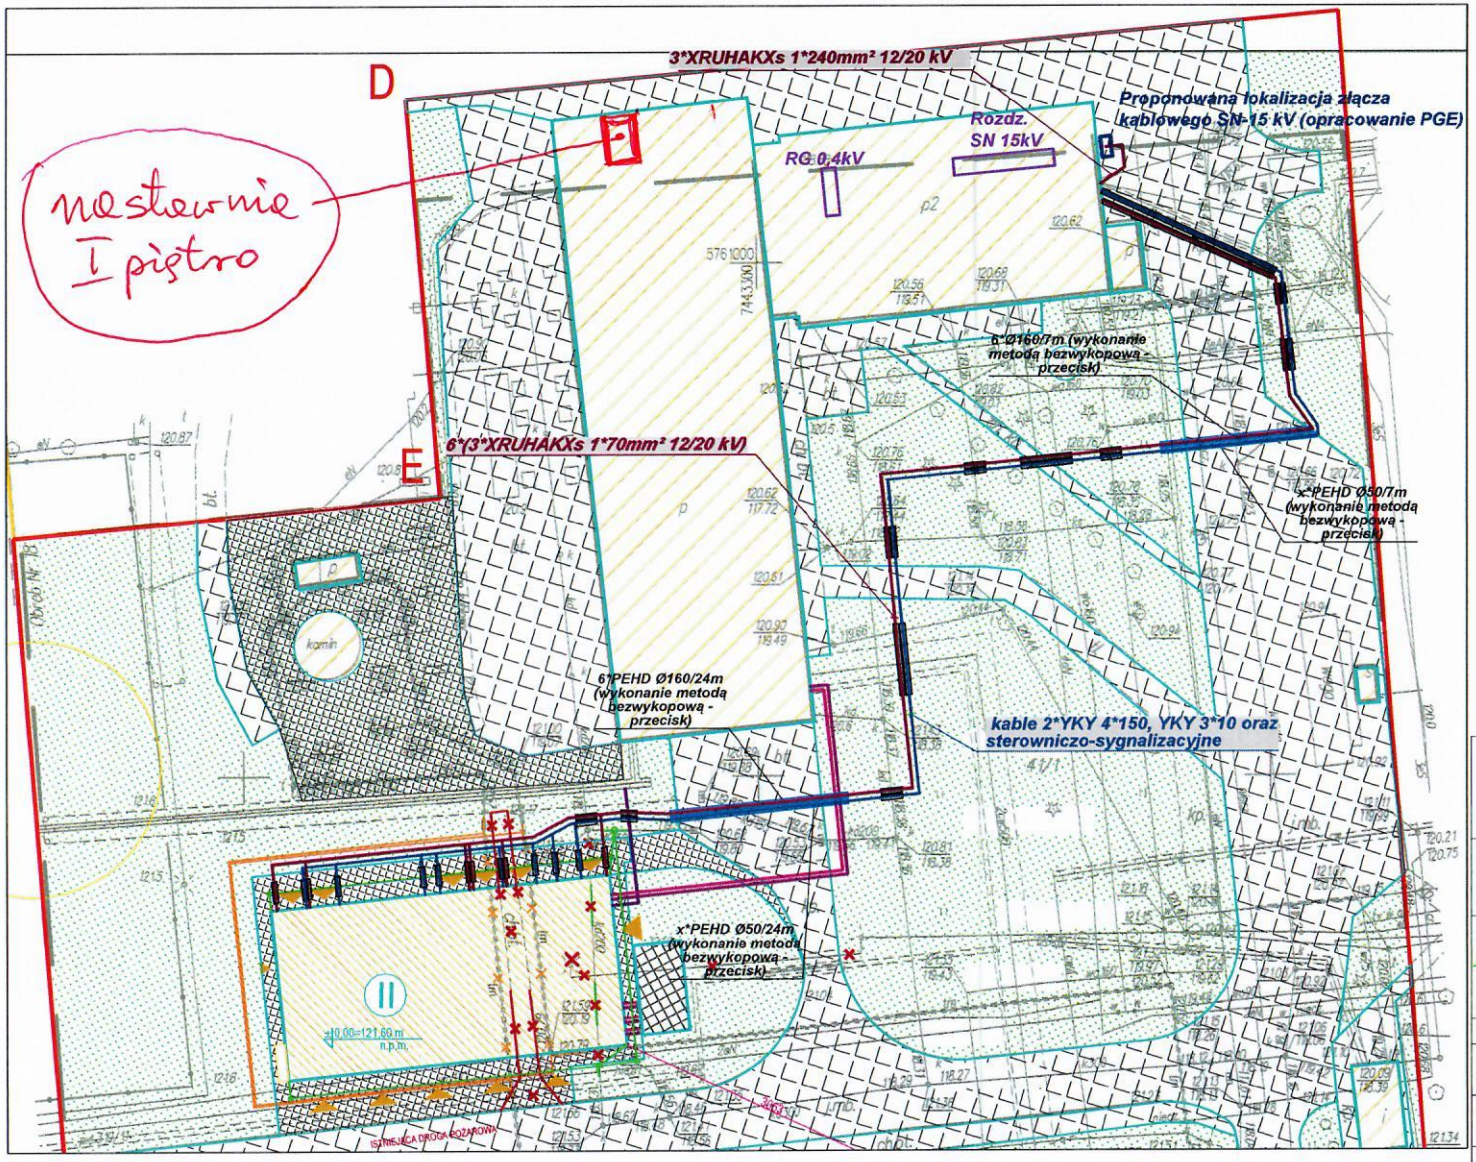

LEGENDA:

- PROJ. LINIE KABLOWE SN-15kV
- PROJ. LINIA KABLOWE STEROWNICZO-SYGNALIZACYJNE
- LINIE KABLOWE W PRZEPUSTACH RUROWYCH UKŁADANYCH BEZWYKOPOWO (PRZEWIERTAMI)
- LINIE KABLOWE W PRZEPUSTACH RUROWYCH OCHRONNYCH (na skrzyżowaniach z innym uzbrojeniem)

LINIE PROJEJTOWANE
15kV - UZIEMIENIE OCHRONNE
0,4kV - UKŁAD SIECIOWY - TN-C-S,
220VDC - UKŁAD IT
OCHRONA PRZECIWPORAŻENIOWA WG PN-IEC 60-364

NAZWA I ADRES OBIEKTU BUDOWLANEGO: Elektrociepłownia Skierniewice Ul. Przemysłowa 2, 96-100 Skierniewice		
INWESTOR: Energetyka Cieplna Sp. z o.o. UL. Przemysłowa 2, 96-100 Skierniewice		
ENVIROTECH-sp.z o.o. ul. J.Kochanowskiego 7 60-845 Poznań tel. 61/657-02-00		NR PROJEKTU: RPP/116/17
IMIĘ, NAZWISKO		PODPIS:
PROJEKTOWAŁ:	mgr inż.Tomasz Szwarczewski 16/84/Pw	
OPRACOWAŁ:		
SPRAWDZIŁ:	mgr inż. Rafał Karin WKP/0318/POOE/08	
TYTUŁ RYSUNKU: Teren Elektrociepłowni. Plan linii kablowych zewnętrznych		
BRANŻA: Elektryczna	STADIUM: PB	DATA: 11.2017
SKALA: 1:500	FORMAT: 297x420	NR RYSUNKU: E/1-0