




Przekrój konstrukcyjny  
jezdni  
0+025,00 – 2+428,71

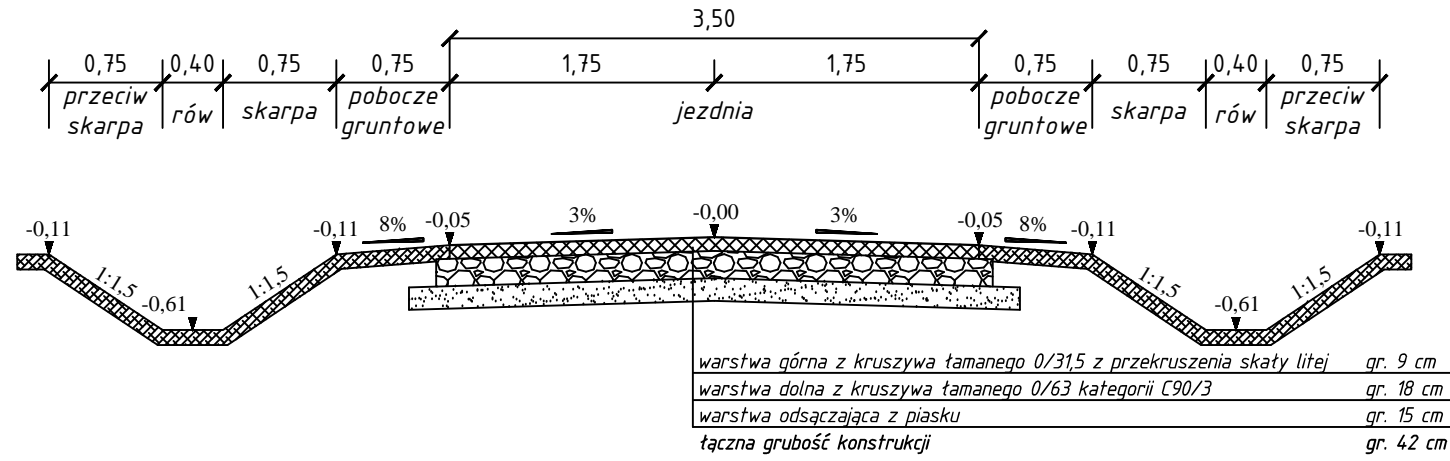


Przekrój konstrukcyjny  
jezdni z mijanką  
0+025,00 – 2+428,71

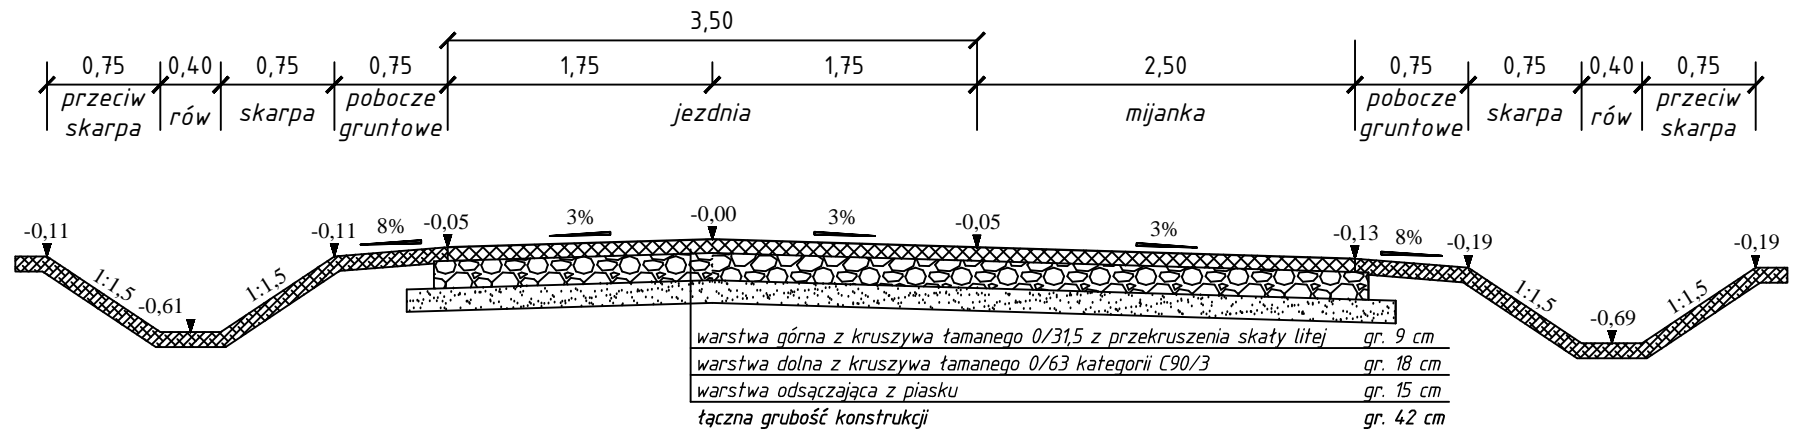


Przekrój konstrukcyjny  
jezdni z składnicą  
0+025,00 – 2+428,71

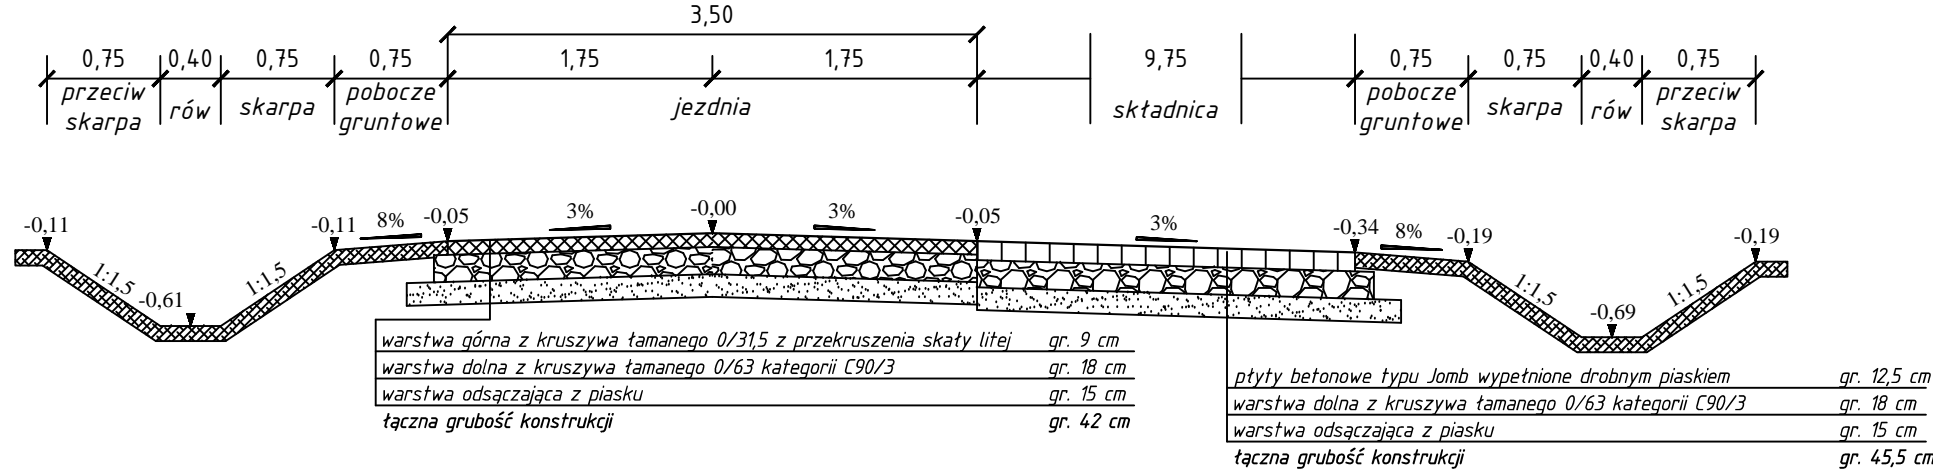


Przekrój konstrukcyjny  
jezdni z poszerzeniem  
0+025,00 – 2+428,71

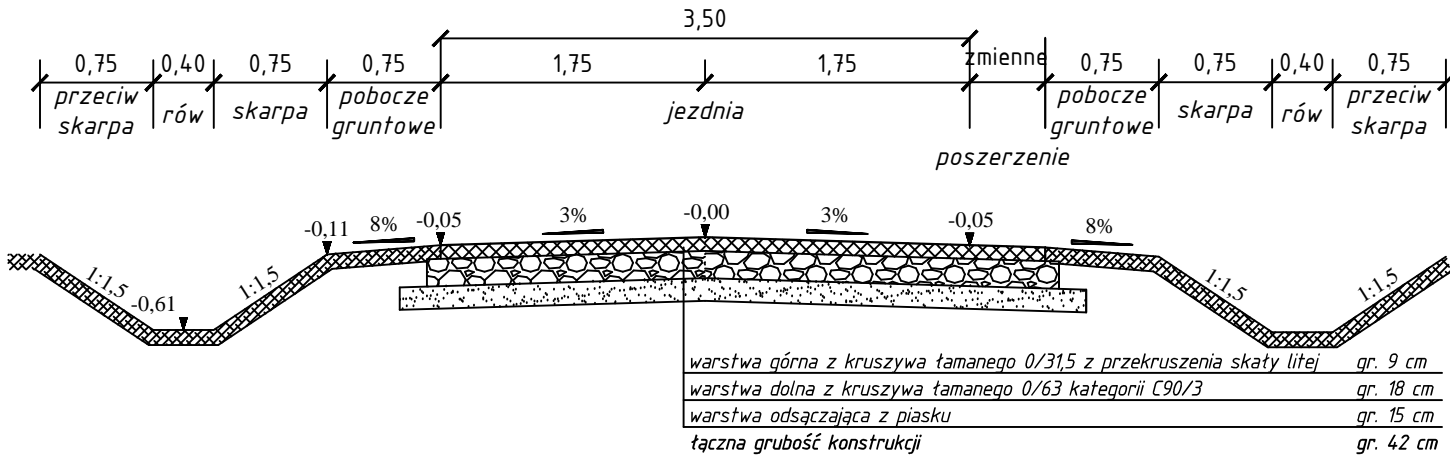


Przekrój konstrukcyjny  
zjazdu i jezdni  
0+000,00 – 0+025,00

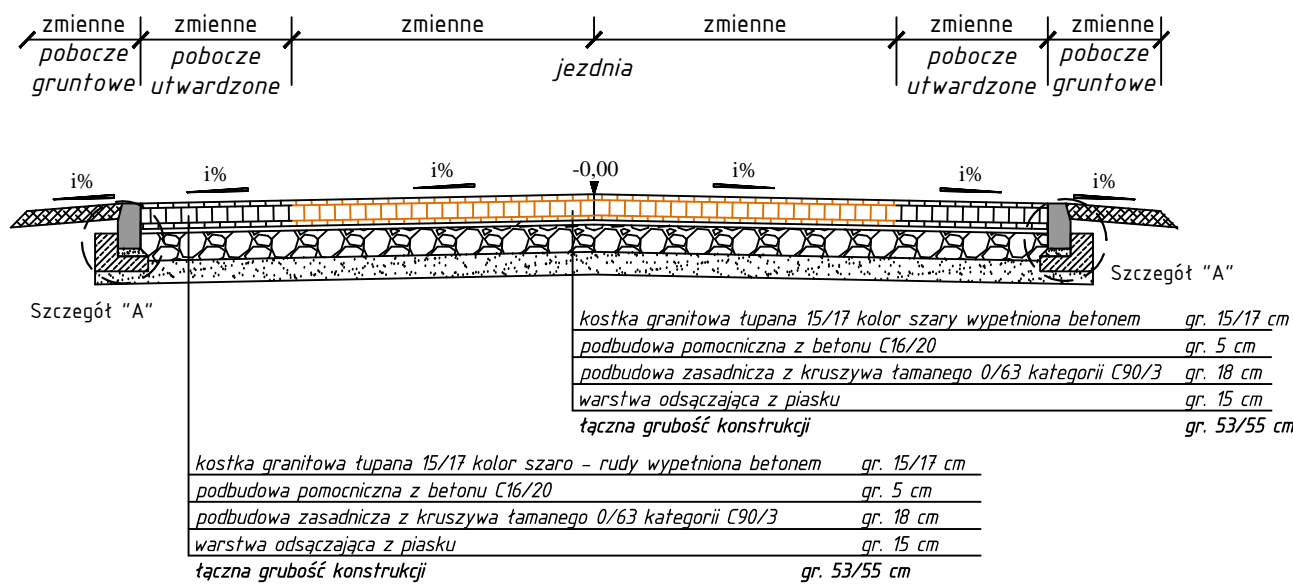

Przekrój konstrukcyjny  
zjazdu  
2+428,71

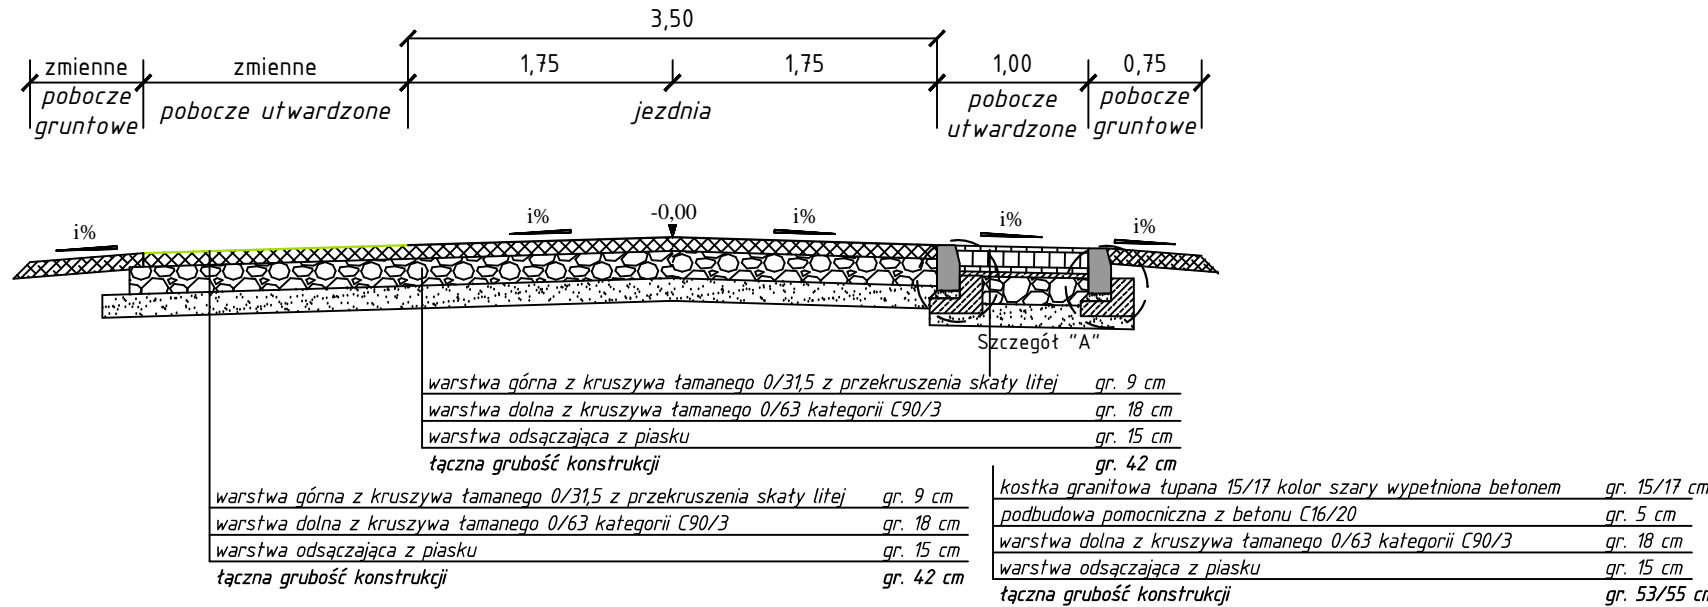

Szczegóły konstrukcyjne skala 1 : 20

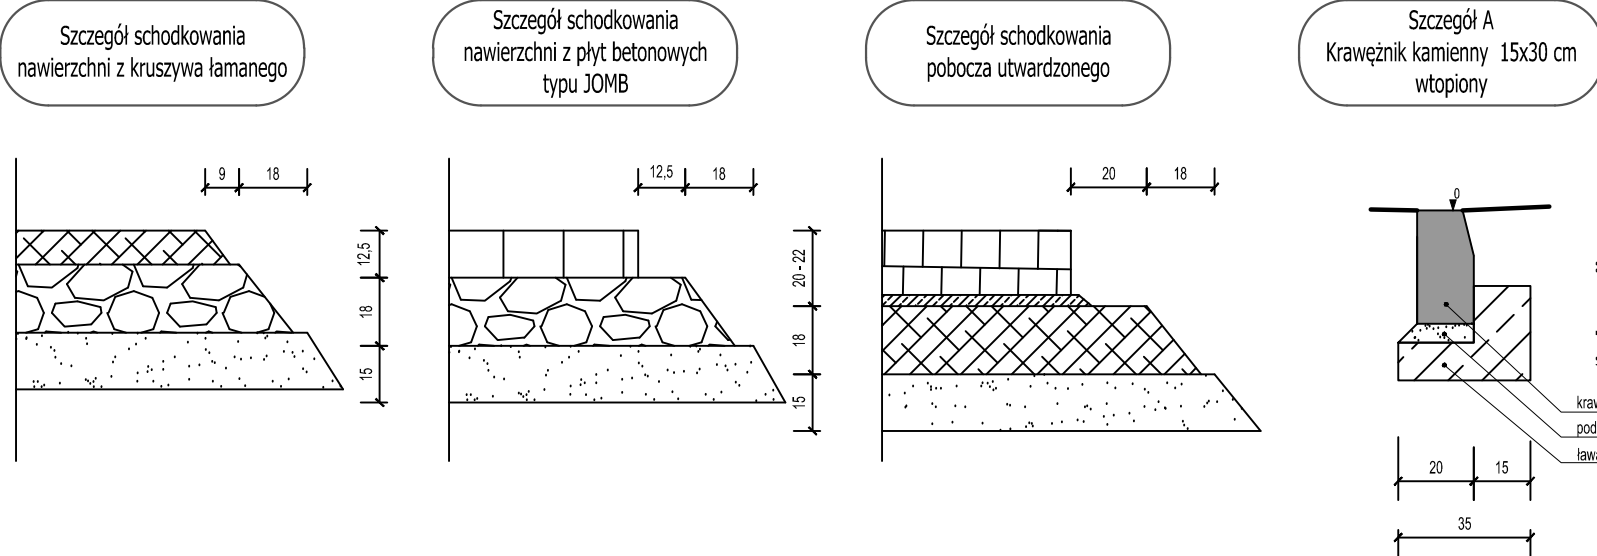

Biurow Usług Inżynieryjnych Mariusz Jażdżewski, ul. Poniatowskiego 9/7, 72-200 Nowogard

Temat: Budowa drogi leśnej stanowiącej dojazd przeciwpożarowy nr 4 w leśnictwie Borowik o długości 2 428,71 mb o nawierzchni tłuczniowej

Tytuł rysunku:	Przekroje konstrukcyjne	Skala 1:50, 1:20	Rys. nr 3
Projektował:	mgr inż. Mariusz Jażdżewski	Upr. ZAP/0193/P00D/09	Luty 2018 r.
Sprawdził:	mgr inż. Kamil Karluk	Upr. ZAP/0022/PWBD/17	