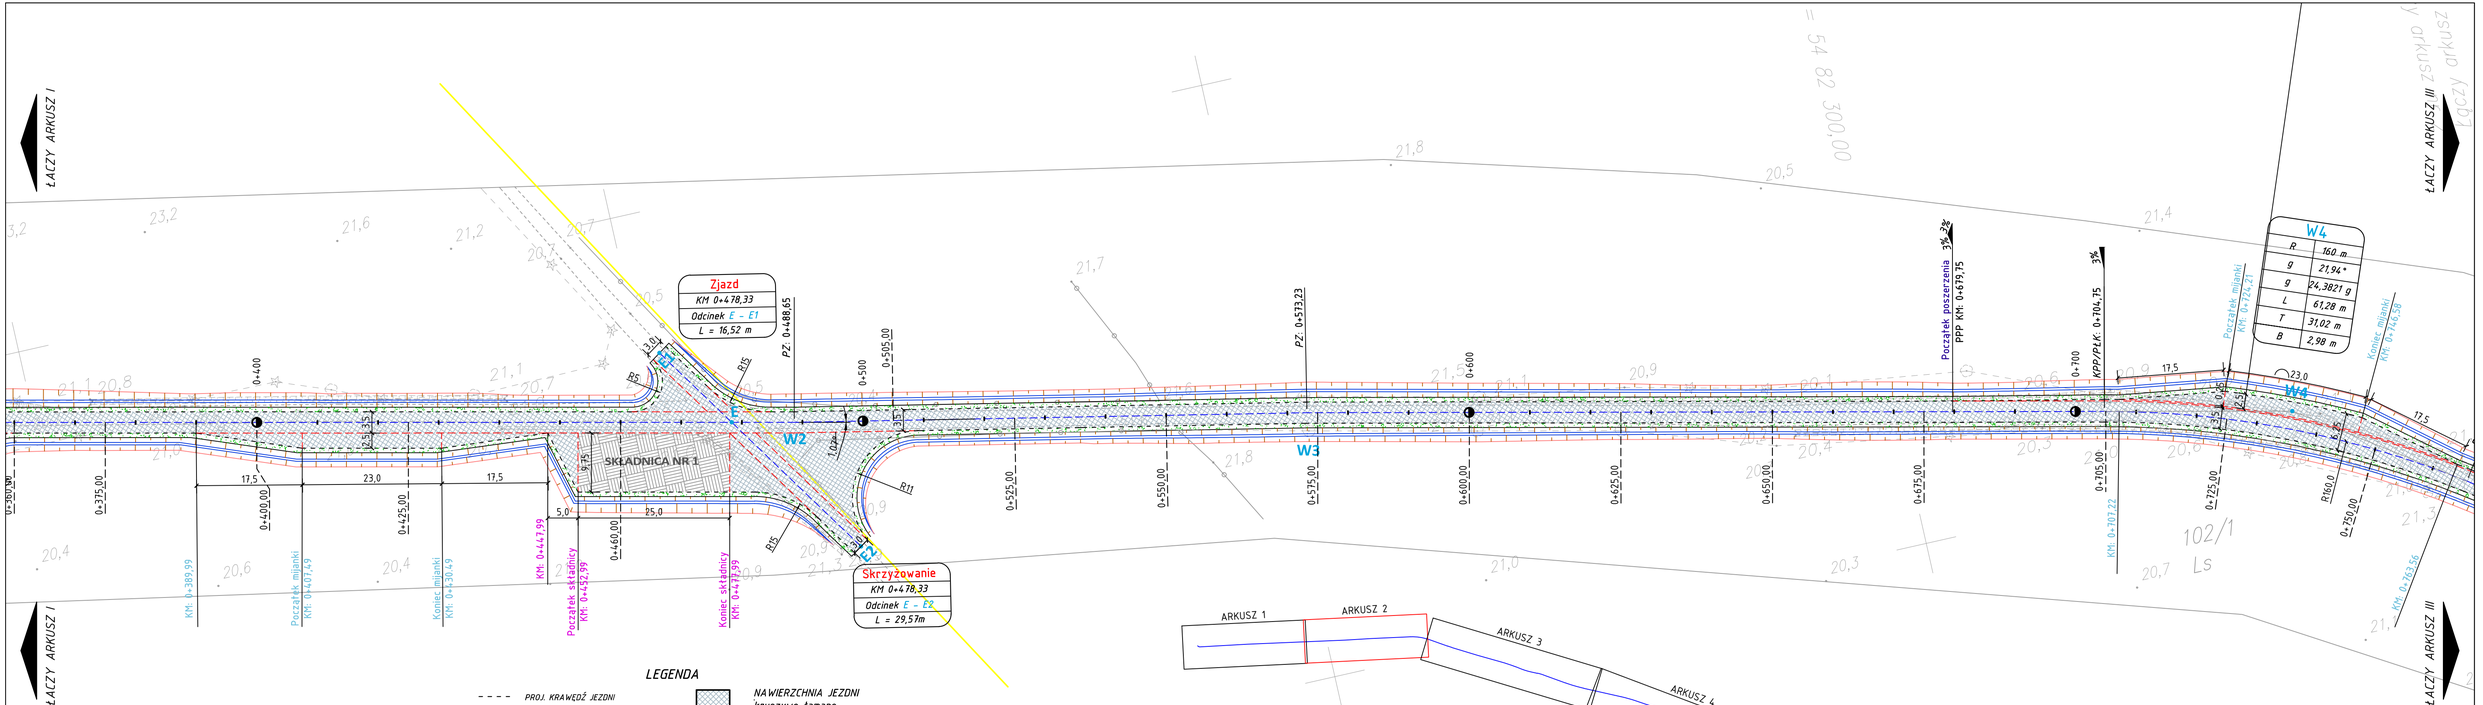

Biuro Usług Inżynieryjnych Mariusz Jaździewski, ul. Poniatowskiego 9/7, 72-200 Nowogard				
Temat:	**Budowa drogi leśnej stanowiącej dojazd przeciwpożarowy nr 4 w leśnictwie Borowik o długości 2 428,71 mb o nawierzchni tłuczniowej**			
Tytuł rysunku:	Plan zagospodarowania terenu		Skala 1:500	Rys. nr 1.2
Projektował:	mgr inż. Mariusz Jaździewski	Upr ZAP/0193/POOD/09		Luty 2018 r.
Sprawdził:	mgr inż. Kamil Karluk	Upr ZAP/0022/PWBD/17		