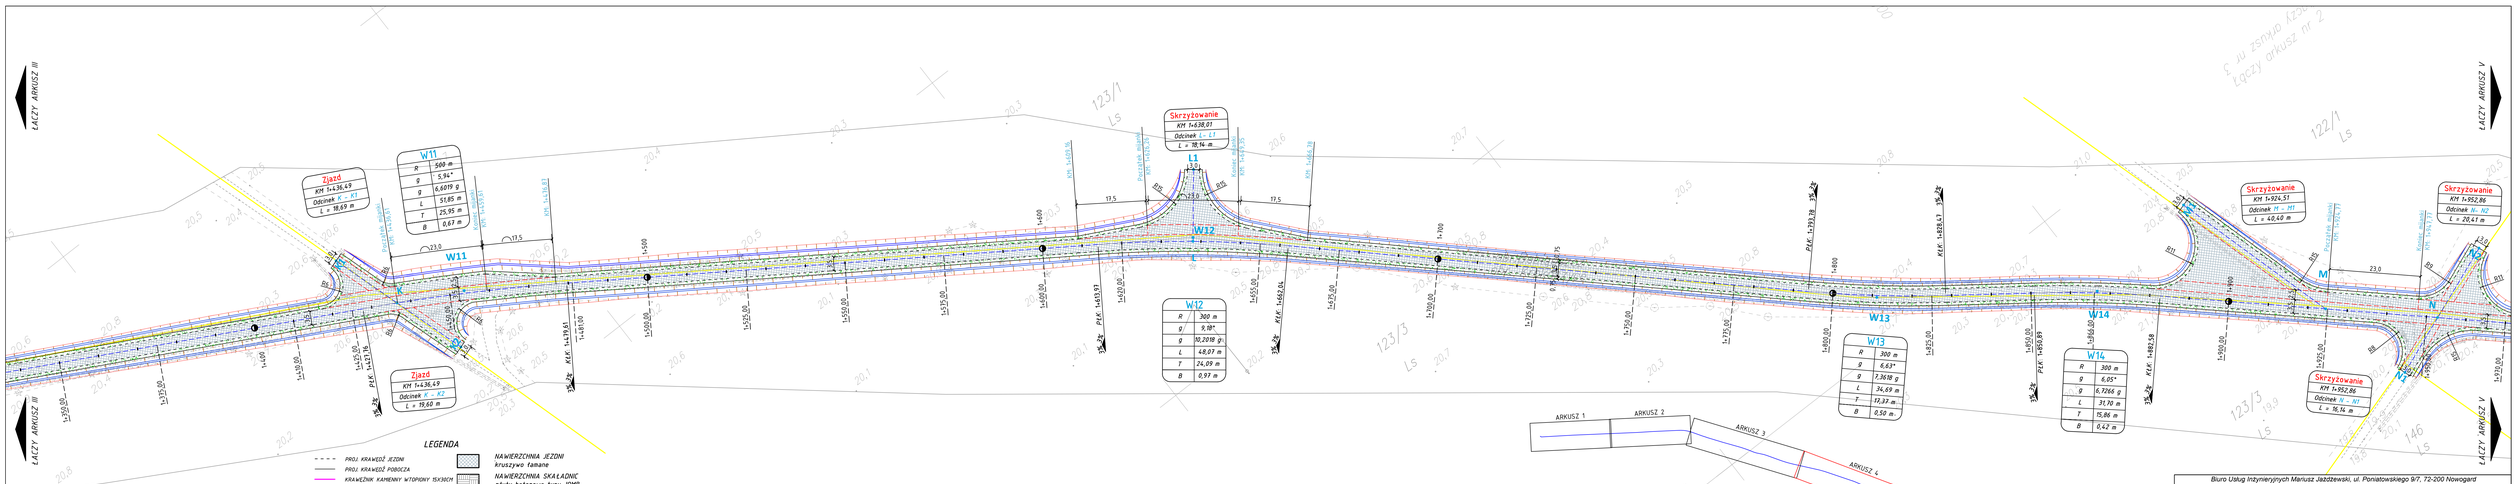

LEGENDA

- PROJ. KRAWĘDŹ JEZDNI
- PROJ. KRAWĘDŹ POBOCZA
- KRAWĘŻNIK KAMIENNY WTOPIONY 15X30CM
- PROJEKTOWANA SKARPA O NACH. 1:1,5
- 2+350,00 – PRZEKROJE POPRZECZNE

- NAWIERZCHNIA JEZDNI kruszywo łamane
- NAWIERZCHNIA SKŁADNIC płyty betonowe typu JOMB
- NAWIERZCHNIA ZJAZDU kostka granitowa fupana 15/17 cm kolor szary
- NAWIERZCHNIA POBOCZA UTWARDZONEGO kruszywo łamane
- NAWIERZCHNIA POBOCZA UTWARDZONEGO kostka granitowa fupana 15/17 cm kolor szaro-ruda
- POBOCZE GRUNTOWE

Biuro Usług Inżynierskich Mariusz Jaździewski, ul. Poniatowskiego 9/7, 72-200 Nowogard			
Temat:	**Budowa drogi leśnej stanowiącej dojazd przeciwpożarowy nr 4 w leśnictwie Borowik o długości 2 428,71 mb o nawierzchni tłuczniowej**		
Tytuł rysunku:	Plan zagospodarowania terenu	Skala 1:500	Rys. nr 14
Projektował:	mgr inż. Mariusz Jaździewski (upr. ZAP/0193/POOD/09)		Luty 2018 r.
Sprawdził:	mgr inż. Kamil Kariuk (upr. ZAP/0522/PWOD/17)		