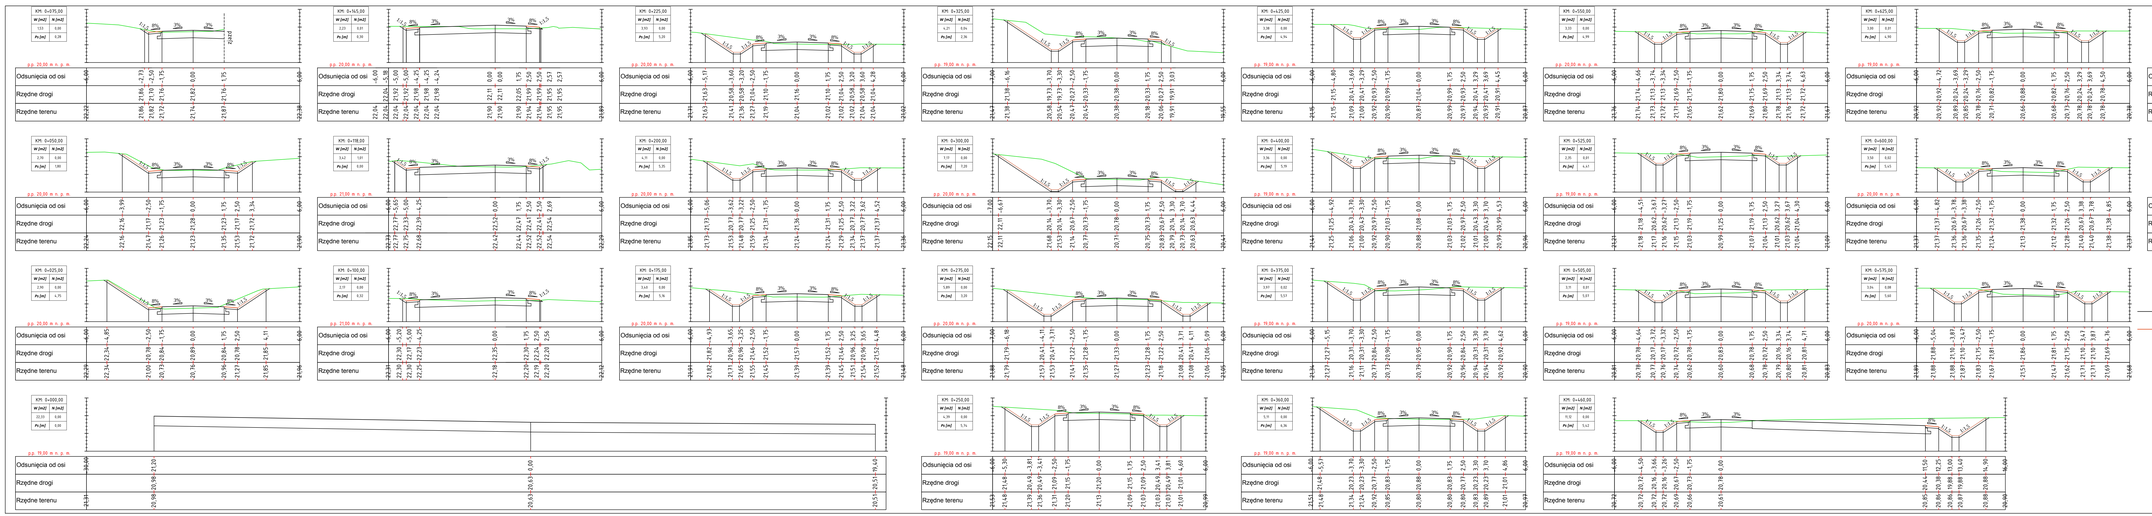

OBJAŚNIENIE SYMBOLI I OZNACZEŃ GRAFICZNYCH

NA PRZEKROJACH POPRZECZNYCH

JEZDNIA DROGI

ISTNIEJĄCY TEREN

POBOCZE

SKARPA,RÓW

WYKOP

NASYP

PLANTOWANIE SKARP ORAZ DNA ROWU

Biuro Usług Inżynieryjnych Mariusz Jażdżewski, ul. Poniatowskiego 9/7, 72-200 Nowogard			
Temat:	**Budowa drogi leśnej stanowiącej dojazd przeciwpożarowy nr 4 w leśnictwie Borowik o długości 2 428,71 mb o nawierzchni tłuczniowej**		
Tytuł rysunku:	Przekroje poprzeczne	Skala 1:100	Rys. nr 4.1
Projektował:	mgr inż. Mariusz Jażdżewski	Upr. ZAP/0193/POD/09	Luty 2018 r.
Sprawdził:	mgr inż. Kamil Kartuk	Upr. ZAP/0022/PWD/10	